

GEO-LINE d.o.o.

za geodetske poslove

Ježevac 14, 51500 Krk
Tel. +385 51 221 789
E-mail: geo-line@ri.t-com.hr
IBAN HR0924020061100379991
OIB 36853239562

Investitor:
OPĆINA VRBNIK
Škujica 7, Vrbnik, 51500 Krk
OIB 80254949848

KOPIJA KATASTARSKOG PLANA



- predloženo novo stanje -

Mjerilo 1:2000
Izvorno mjerilo 1:2880

Katastarska općina: GARICA

MBR: 315893

Detaljni list: 5

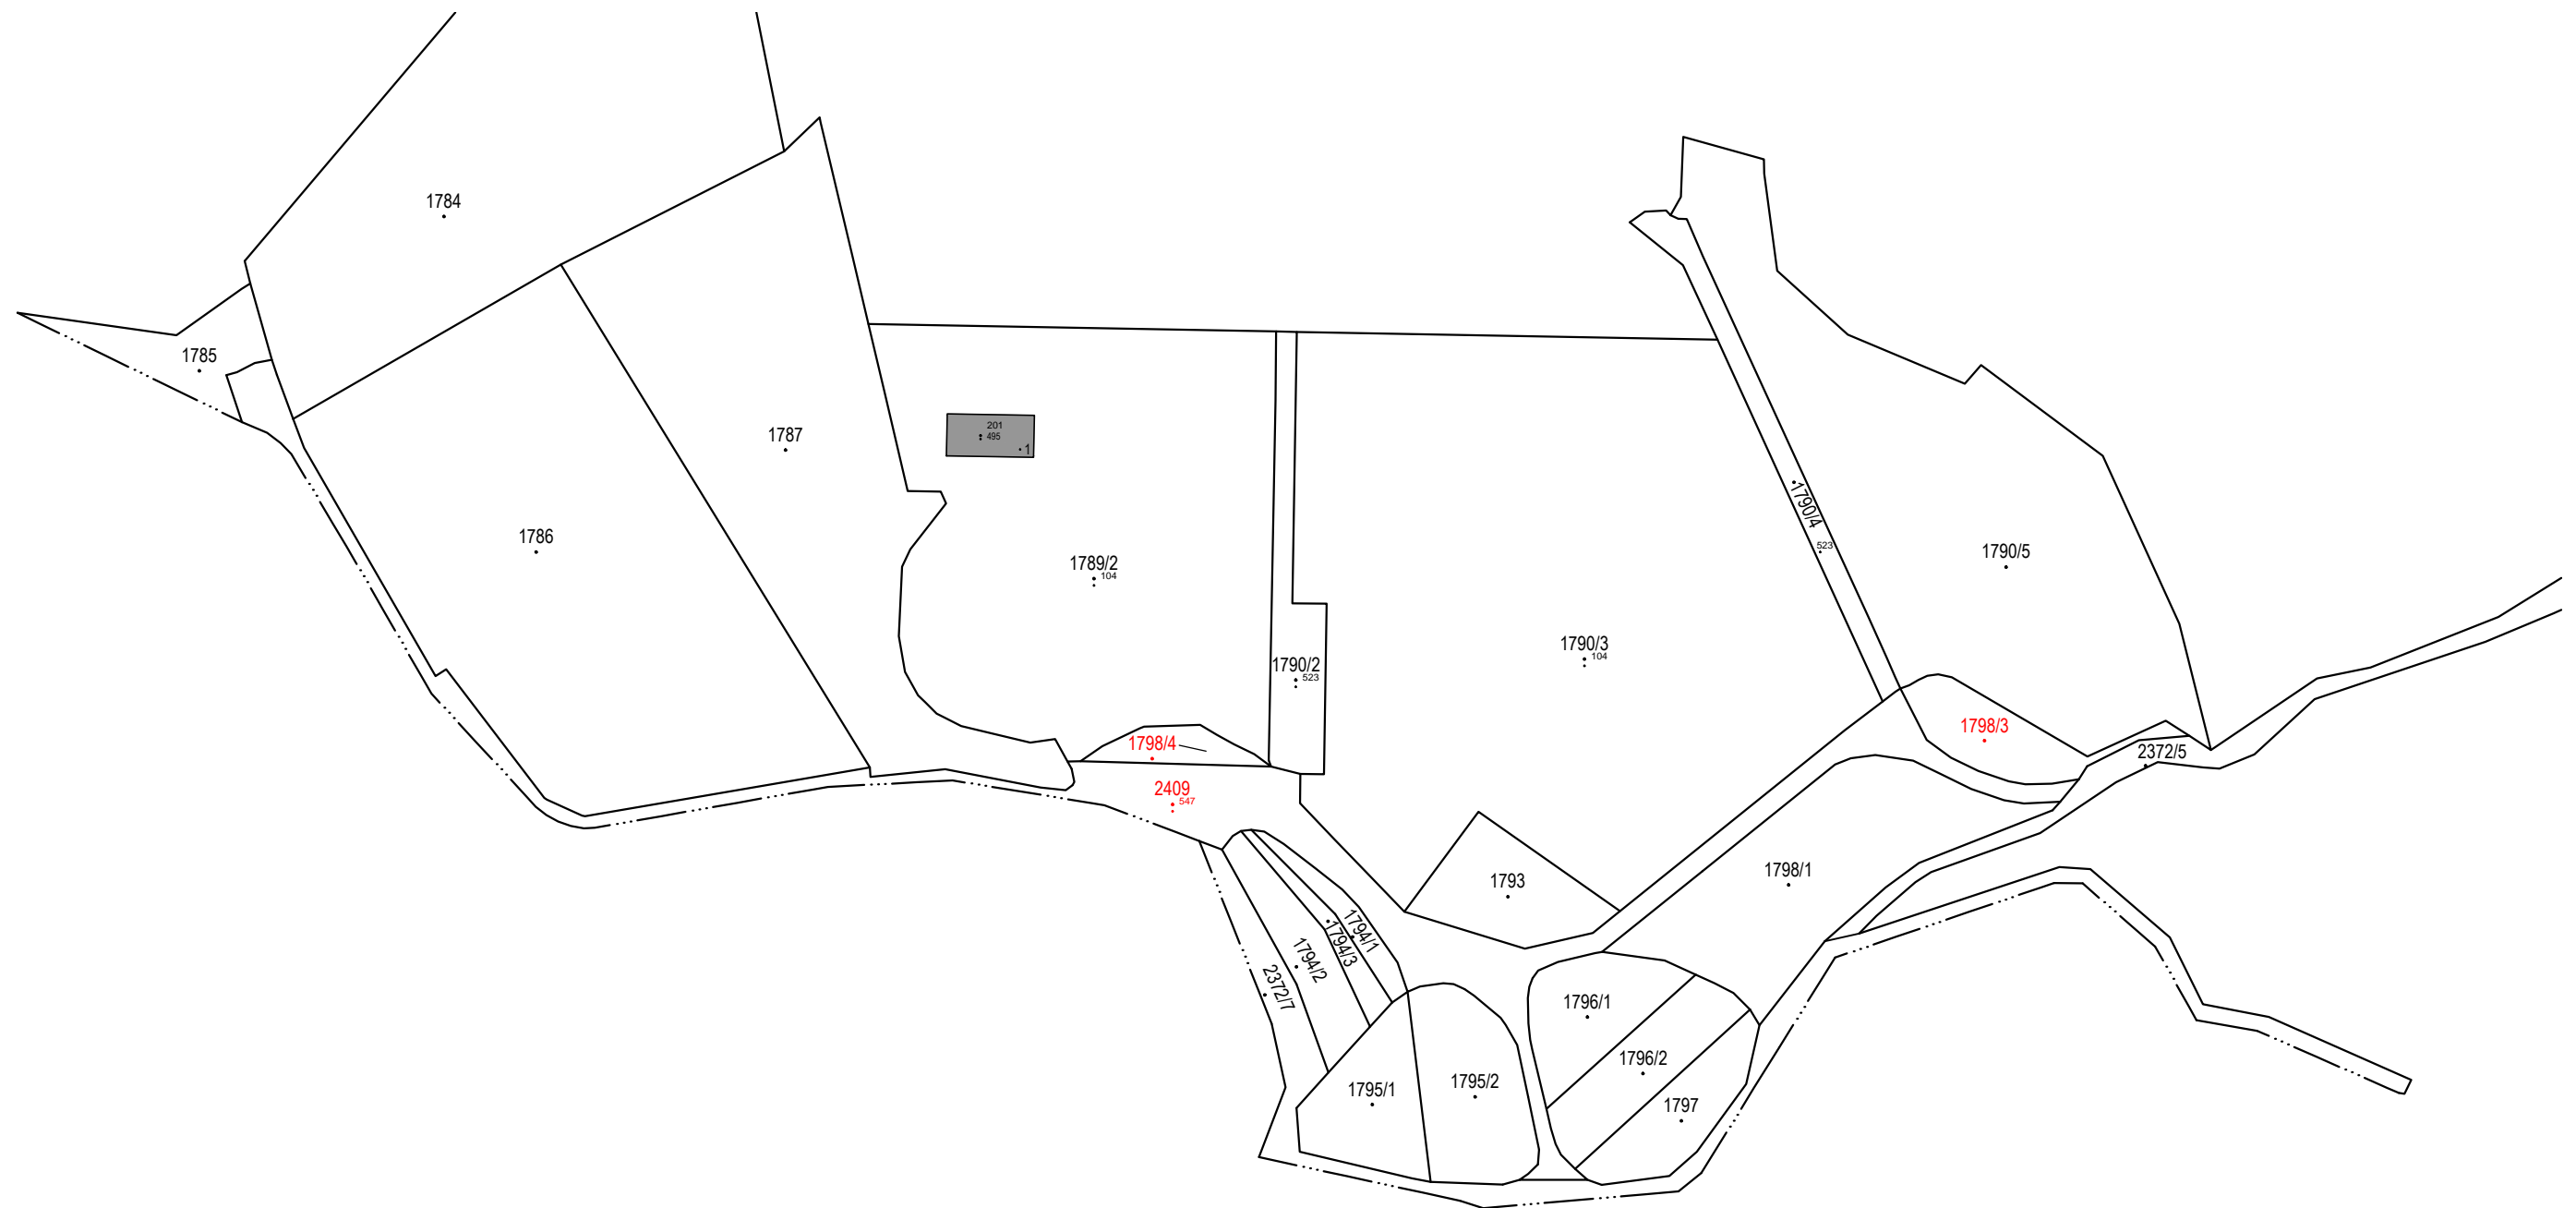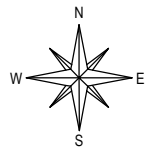

Izradio:
Ivan Jurina, mag.ing.geod.et geoinf.
Krk, travanj 2021. godine
Broj elaborata: 2021-49

Odgovorna osoba za obavljanje stručnih
geodetskih poslova:
Ivan Jurina, mag.ing.geod.et geoinf.