

REPUBLIKA HRVATSKA
PRIMORSKO - GORANSKA ŽUPANIJA
OPĆINA VRBNIK

CPA CENTAR ZA PROSTORNO UREĐENJE I ARHITEKTURU D.O.O.

**V. IZMJENE I DOPUNE
PROSTORNOG PLANA UREĐENJA OPĆINE VRBNIK**

**4. GRAĐEVINSKA PODRUČJA
4.2. UVALA POTOVOŠĆE, UVALA SV. JURAJ**

TUMAČ ZNAKOVA

GRANICE

OBUH VAT IZR ADE URBANISTIČKOG PLANA UREĐENJA

RAZVOJ I UREĐENJE POVRŠINA IZVAN NASELJA

T2 UGOSTITELJSKO-TURISTIČKA NAMJENA -
T2 - TURISTIČKO NASELJE - NEIZGRAĐENI NEUREĐENI DIO

R1 SPORTSKO - REKREACIJSKE GRAĐEVINE

MORSKE POVRŠINE

UPL REKREACIJSKO PODRUČJE - uređene plaže - UPL

PPL REKREACIJSKO PODRUČJE - prirodne plaže - PPL

POMORSKI PROMET

PR PRIVEZ U SKLOPU ZONE
UGOSTITELJSKO-TURISTIČKE NAMJENE

UNUTRAŠNJI PLOVNI PUT

PODRUČJA POSEBNIH UVJETA KORIŠTENJA

CRKVA SV. JURJA - ZONA ZAŠTITE

PODRUČJA POSEBNIH OGRANIČENJA U KORIŠTENJU

ZAŠTIĆENO OBALNO PODRUČJE MORA (ZOP)

LINIJA 100 M OD OBALNE CRTE


Napomena:

Na kartografskom prikazu 4.2. linija 100 metara od obalne crte ucrtana je prema obalnoj liniji iz ZOP-a (Državna geodetska uprava). Linija 100 metara utvrđivat će se urbanističkim planovima uređenja na dobro geokodiranom katastru, DOF 5, DOF 2 i/ili ili drugim kvalitetnijim podlogama.

S

MJERILO 1 : 5 000

0 50 100 150 200 250 500m

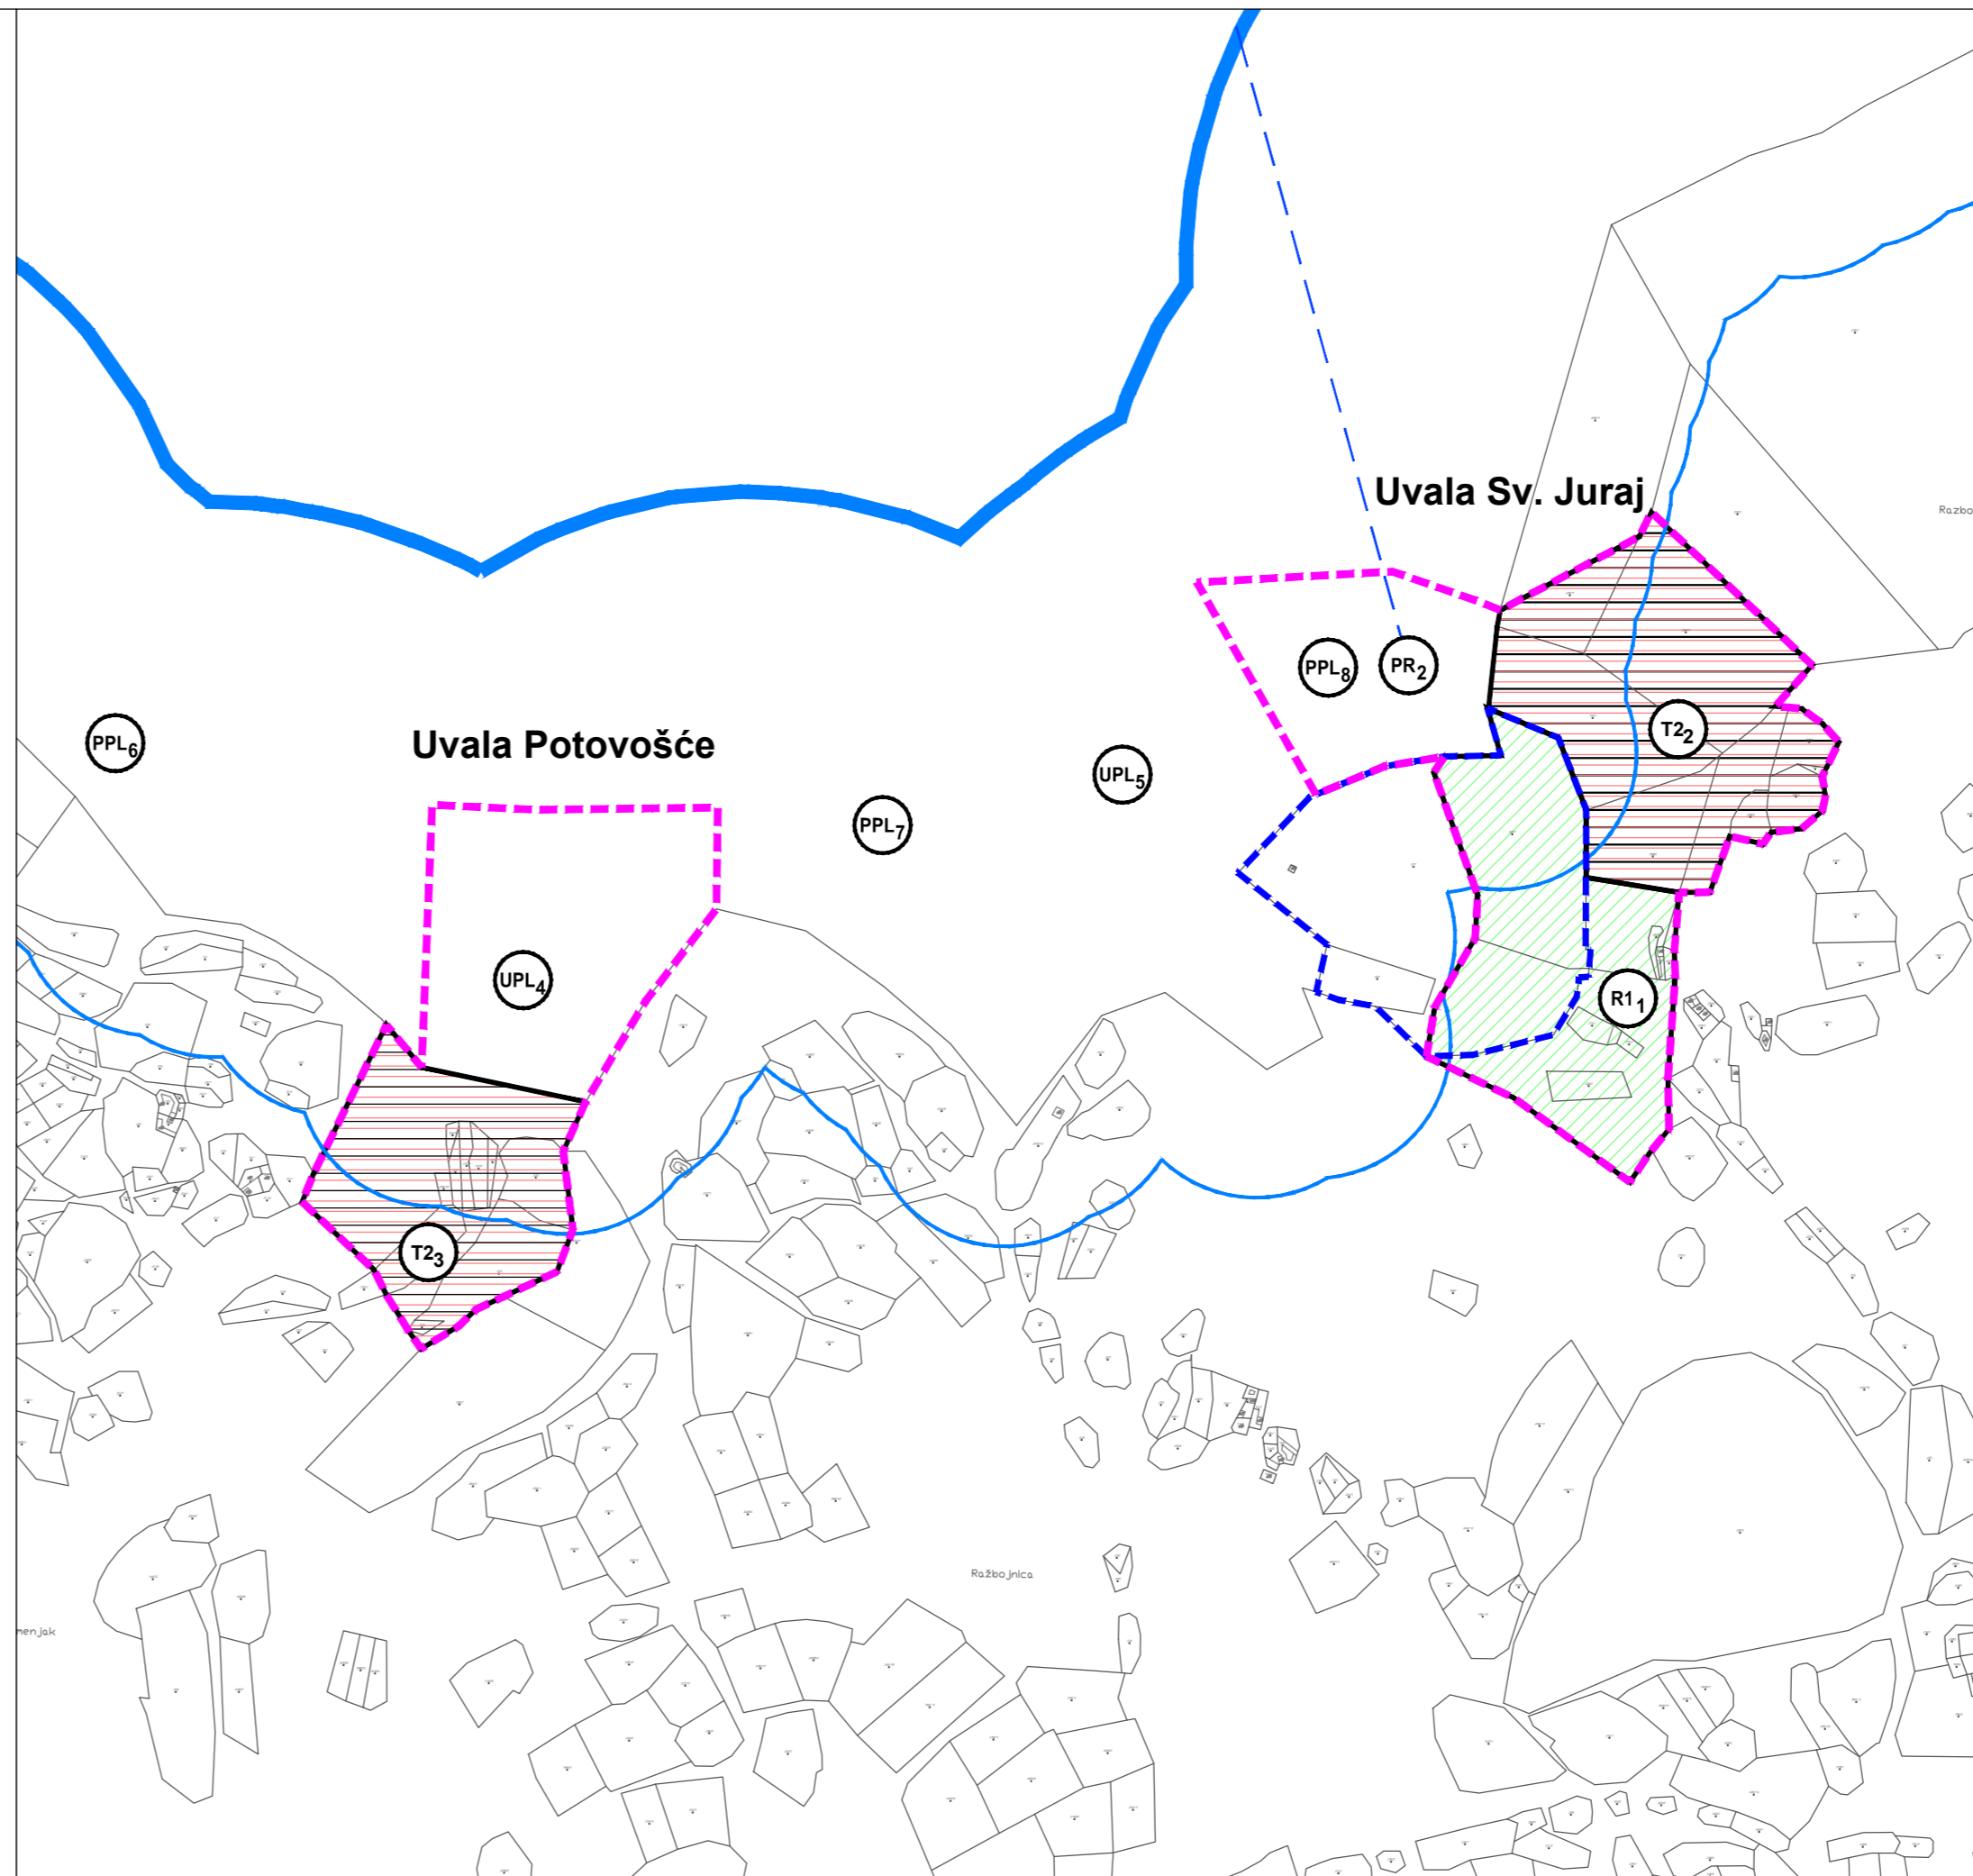

OPĆINA VRBNIK

Naziv prostornog plana:
**V. IZMJENE I DOPUNE PROSTORNOG PLANA UREĐENJA
OPĆINE VRBNIK
- PRIJEDLOG PLANA -**

Naziv kartografskog prikaza:
**GRAĐEVINSKA PODRUČJA
UVALA POTOVOŠĆE, UVALA SV. JURAJ**

Broj kartografskog prikaza: 4.2. Mjerilo kartografskog prikaza: 1 : 5000

Odluka Općinskog vijeća Općine Vrbnik o izradi
V. izmjena i dopuna Prostornog plana uređenja Općine Vrbnik
("Službene novine" Primorsko - goranske županije broj 12/22)

Odluka Općinskog vijeća Općine Vrbnik o donošenju
V. izmjena i dopuna Prostornog plana uređenja Općine Vrbnik
("Službene novine" Primorsko - goranske županije broj ___/___)

Objava javne rasprave: 10. rujna 2023. godine

Javni uvid održan od 18. rujna do 17. listopada 2023. godine

Pečat Jedinственог управног одјела Опćине Vrbnik:

Odgovorna osoba za provođenje javne rasprave:

M.P.

Greta CRNČIĆ

Suglasnost Ministarstva prostornog uređenja, graditeljstva i državne imovine, sukladno članku 108. Zakona o prostornom uređenju NN (153/13, 65/17, 114/18, 39/19, 98/19 i 67/23); klasa: _____, ur.broj: _____ od _____ godine

Pravna osoba koja je izradila plan:

CPA CENTAR ZA PROSTORNO UREĐENJE I ARHITEKTURU d.o.o., Zagreb, Odranska 2

Pečat pravne osobe koja je izradila plan:

Odgovorna osoba:

M.P.

Tomislav DOLEČKI, dipl.ing.arh.

Pečat odgovornog voditelja izrade plana:

Odgovorni voditelj izrade Nacrta prijedloga
V. izmjena i dopuna Prostornog plana uređenja Općine Vrbnik:

M.P.

Tomislav DOLEČKI, dipl.ing.arh.
ovlaštenu arhitekt urbanist

Stručni tim CPA d.o.o. u izradi plana:
Tomislav DOLEČKI, dipl.ing.arh.
Neda KAMINSKI-KIRŠ, dipl.ing.arh.
mr.sc. Zrinka TADIĆ, dipl.ing.arh.
Dora DOLEČKI GLASINOVIĆ, dipl.ing.arh.

Suradnja u izradi Plana:

Igor GRUBIŠIĆ, dipl.ing.grad.
Josip ŠTEFIČIĆ, dipl.iur.
Barbara VAJDIĆ, dipl.oecc.

Pečat Općinskog vijeća Općine Vrbnik:

Predsjednik Općinskog vijeća Općine Vrbnik:

M.P.

Ivan JURANIĆ, v.r.

Istovjetnost ovog prostornog plana s izvornikom ovjerava:

Pečat nadležnog tijela:

M.P.

(ime, prezime, potpis)