

REPUBLIKA HRVATSKA  
PRIMORSKO - GORANSKA ŽUPANIJA  
**OPĆINA VRBNIK**

CPA CENTAR ZA PROSTORNO UREĐENJE I ARHITEKTURU D.O.O.

**V. IZMJENE I DOPUNE  
PROSTORNOG PLANA UREĐENJA OPĆINE VRBNIK**

**4. GRAĐEVINSKA PODRUČJA  
4.2. UVALA POTOVOŠĆE, UVALA SV. JURAJ**

**TUMAČ ZNAKOVA**

**GRANICE**

OBUH VAT IZR ADE URBANISTIČKOG PLANA UREĐENJA

**RAZVOJ I UREĐENJE POVRŠINA IZVAN NASELJA**

**GRAĐEVINSKA PODRUČJA IZDVOJENE NAMJENE**

T2 UGOSTITELJSKO-TURISTIČKA NAMJENA -  
T2 - TURISTIČKO NASELJE - NEIZGRAĐENI NEUREĐENI DIO

**GRADNJA IZVAN GRAĐEVINSKOG PODRUČJA**

R1 SPORTSKO - REKREACIJSKE GRAĐEVINE

**MORSKE POVRŠINE**

UPL REKREACIJSKO PODRUČJE - uređene plaže - UPL

PPL REKREACIJSKO PODRUČJE - prirodne plaže - PPL

**POMORSKI PROMET**

PR PRIVEZ U SKLOPU ZONE  
UGOSTITELJSKO-TURISTIČKE NAMJENE

UNUTRAŠNJI PLOVNI PUT

**PODRUČJA POSEBNIH UVJETA KORIŠTENJA**

CRKVA SV. JURJA - ZONA ZAŠTITE

**PODRUČJA POSEBNIH OGRANIČENJA U KORIŠTENJU**

ZAŠTIĆENO OBALNO PODRUČJE MORA (ZOP)

LINIJA 100 M OD OBALNE CRTE


**Napomena:**

Na kartografskom prikazu 4.2. linija 100 metara od obalne crte ucrtana je prema obalnoj liniji iz ZOP-a (Državna geodetska uprava). Linija 100 metara utvrđivat će se urbanističkim planovima uređenja na dobro geokodiranom katastru, DOF 5, DOF 2 i/ili ili drugim kvalitetnijim podlogama.

S

MJERILO 1 : 5 000

0 50 100 150 200 250 500m

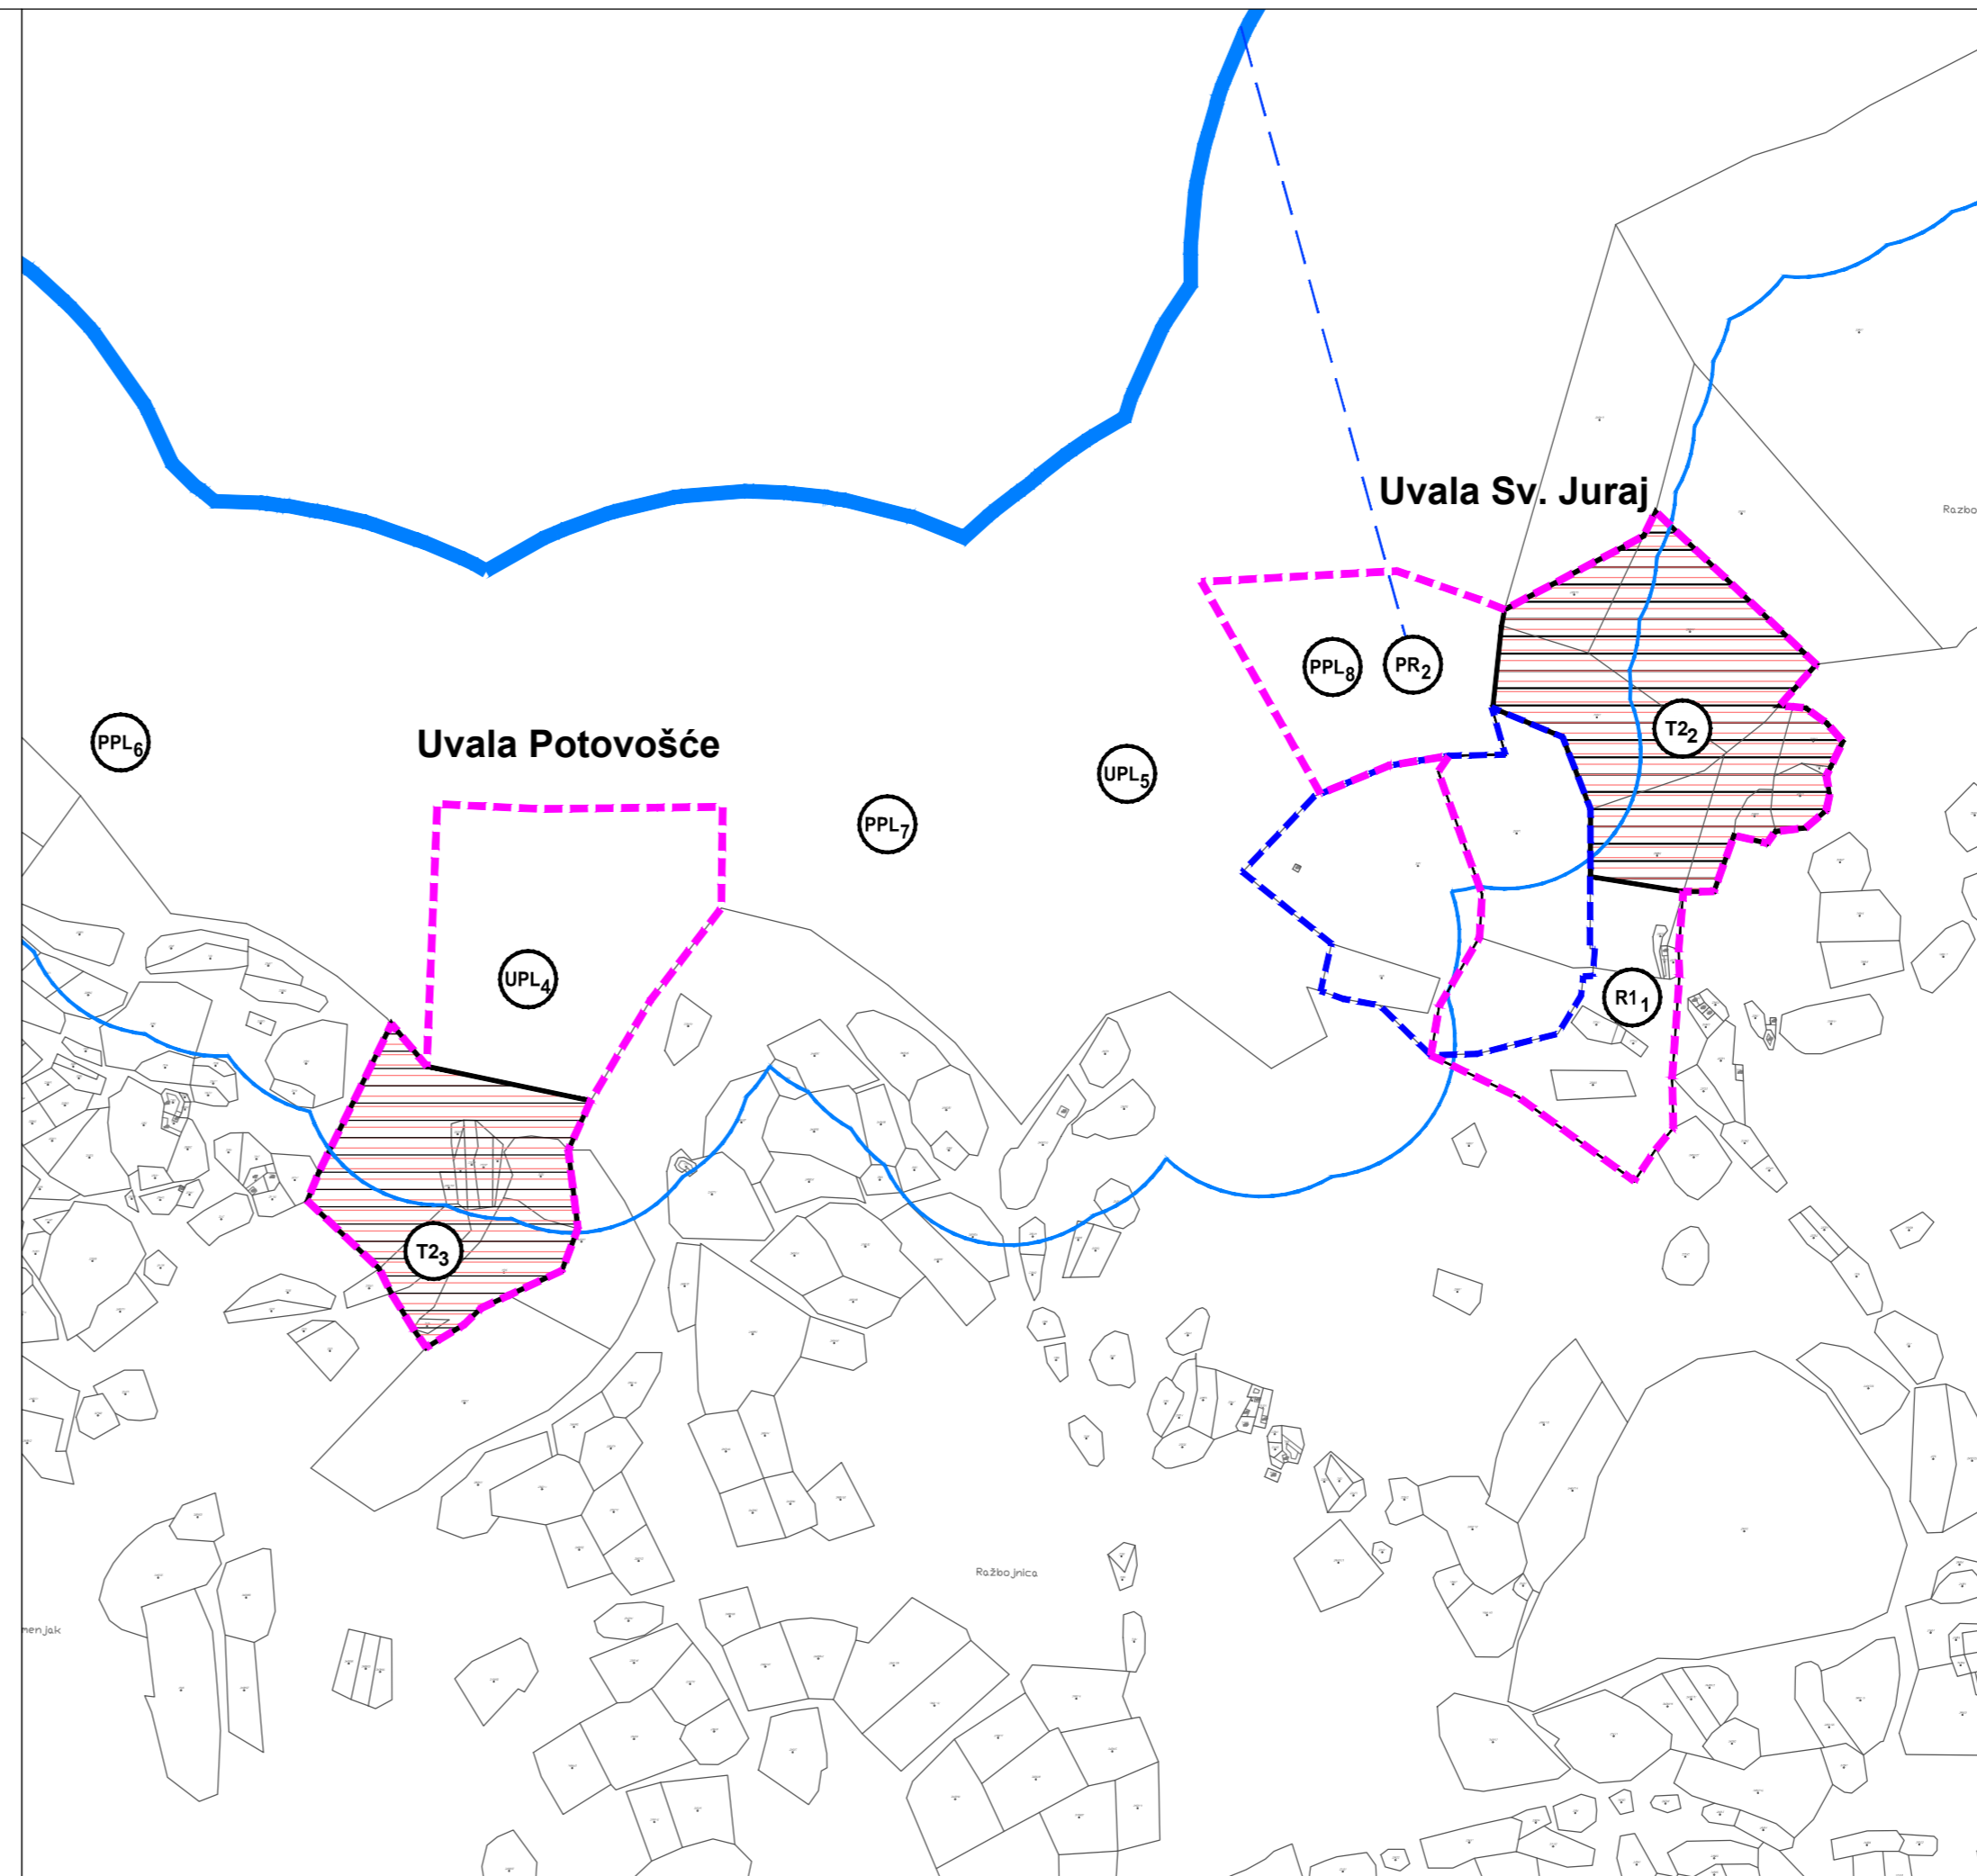

**OPĆINA VRBNIK**

Naziv prostornog plana:  
**V. IZMJENE I DOPUNE PROSTORNOG PLANA UREĐENJA  
OPĆINE VRBNIK**  
**- PRIJEDLOG PLANA ZA PONOVNJU JAVNU RASPRAVU -**

Naziv kartografskog prikaza:  
**GRAĐEVINSKA PODRUČJA  
UVALA POTOVOŠĆE, UVALA SV. JURAJ**

Broj kartografskog prikaza: 4.2. Mjerilo kartografskog prikaza: 1 : 5000

Odluka Općinskog vijeća Općine Vrbnik o izradi  
V. izmjena i dopuna Prostornog plana uređenja Općine Vrbnik  
("Službene novine" Primorsko - goranske županije broj 12/22)

Odluka Općinskog vijeća Općine Vrbnik o donošenju  
V. izmjena i dopuna Prostornog plana uređenja Općine Vrbnik  
("Službene novine" Primorsko - goranske županije broj \_\_\_/\_\_\_)

Objava javne rasprave: 10. rujna 2023. godine  
Objava ponovne javne rasprave: \_\_\_ 2023. godine

Javni uvid održan od 18.9. do 17. 10. 2023. godine  
Ponovni javni uvid održan od \_\_\_ do \_\_\_ 2023. godine

Pečat Jedinštenog upravnog odjela Općine Vrbnik:

Odgovorna osoba za provođenje javne rasprave:

M.P.

Greta CRNČIĆ

Suglasnost Ministarstva prostornog uređenja, graditeljstva i državne imovine, sukladno članku 108. Zakona o prostornom uređenju NN (153/13, 65/17, 114/18, 39/19, 98/19 i 67/23); klasa: \_\_\_ ur.broj: \_\_\_ od \_\_\_ 2023. godine

Pravna osoba koja je izradila plan:

CPA CENTAR ZA PROSTORNO UREĐENJE I ARHITEKTURU d.o.o., Zagreb, Odranska 2

Pečat pravne osobe koja je izradila plan:

Odgovorna osoba:

M.P.

Tomislav DOLEČKI, dipl.ing.arh.

Pečat odgovornog voditelja izrade plana:

Odgovorni voditelj izrade Nacrta prijedloga  
V. izmjena i dopuna Prostornog plana uređenja Općine Vrbnik:

M.P.

Tomislav DOLEČKI, dipl.ing.arh.  
ovlašteni arhitekt urbanist

Stručni tim CPA d.o.o. u izradi plana:  
Tomislav DOLEČKI, dipl.ing.arh.  
Neda KAMINSKI-KIRŠ, dipl.ing.arh.  
mr.sc. Zrinka TADIĆ, dipl.ing.arh.  
Dora DOLEČKI GLASINOVIĆ, dipl.ing.arh.

Suradnja u izradi Plana:

Igor GRUBIŠIĆ, dipl.ing.grad.  
Josip ŠTEFIČIĆ, dipl.iur.  
Barbara VAJDIĆ, dipl.oecc.

Pečat Općinskog vijeća Općine Vrbnik:

Predsjednik Općinskog vijeća Općine Vrbnik:

M.P.

Ivan JURANIĆ, v.r.

Istovjetnost ovog prostornog plana s izvornikom ovjerava:

Pečat nadležnog tijela:

M.P.

(ime, prezime, potpis)