


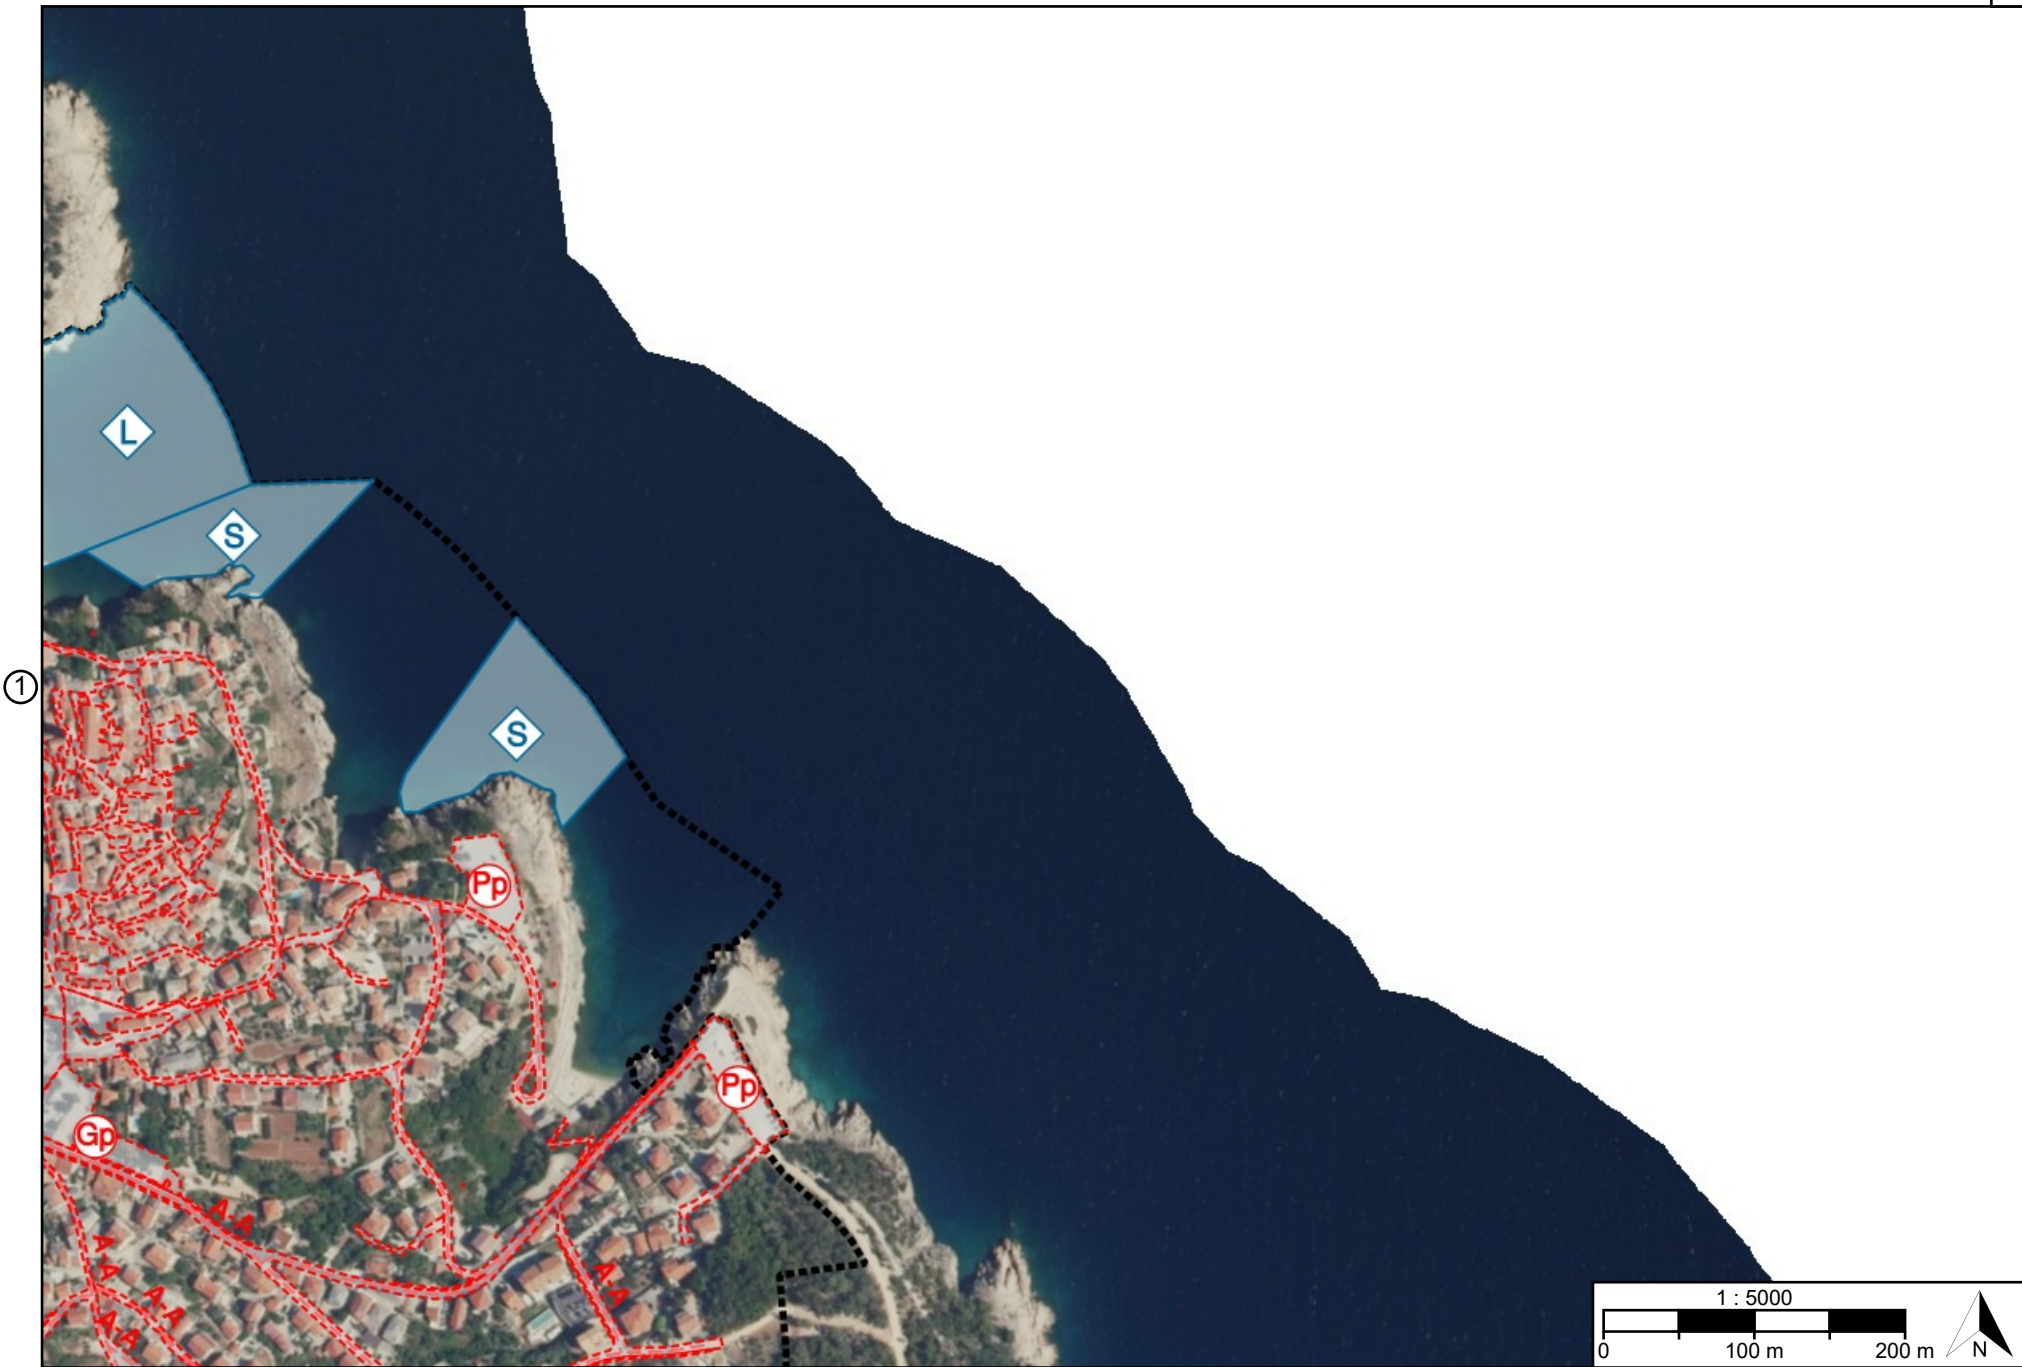

②

③

Postupak transformacije  
Urbanistički plan uređenja UPU 1 Vrbnik - NA 1



Postupak transformacije  
Urbanistički plan uređenja UPU 1 Vrbnik - NA 1

④





# TUMAČ PLANSKOG ZNAKOVLJA


## [OB-1-1] Obuhvat prostornog plana



[OB-1-1-5001] Obuhvat prostornog plana


## [IS-1-1] Cestovni promet

**[oznaka]**

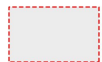


[IS-1-1-5021] ([oznaka])  
Glavna prometnica

**[oznaka]**

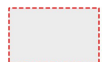


[IS-1-1-5022] ([oznaka])  
Sabirna prometnica

**[oznaka]**

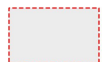


[IS-1-1-5023] ([oznaka])  
Ostala prometnica

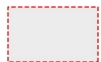

[IS-1-1-5025] Pješačka /  
Kolno-pješačka površina



[IS-1-1-5202] Staza

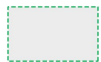

[IS-1-1-5302] (As)  
Autobusno stajalište



[IS-1-1-5303] (Gp) Garaža



[IS-1-1-5304] (Pp)  
Parkiralište

## [IS-1-2] Željeznički promet

## [IS-1-3] Pomorski promet



[IS-1-3-2001] (L) Luka otvorena za javni  
promet županijskog značaja



[IS-1-3-2031] (S) Sidrište

## [IS-1-4] Promet unutarnjim vodama

## [IS-1-5] Zračni promet

Naziv prostornog plana:

## Urbanistički plan uređenja UPU 1 Vrbnik - NA 1

Naziv kartografskog prikaza prostornog plana:

2.1. Prometni sustav

Mjerilo prikaza:

1:5000

Vrsta postupka:

Postupak transformacije prostornog plana

Faza transformacije plana:

Prijedlog transformiranog prostornog plana

Oznaka revizije plana:

Odluka o transformaciji prostornog plana:

Odluka o transformaciji Urbanističkog plana uređenja UPU 1 Vrbnik - NA 1 (Službene novine Primorsko-goranske županije broj 39/24)

Objava plana:

Objava plana provodi se od 01.06.2026. do zaključno s danom 16.06.2026.

Nositelj izrade prostornog plana:

Primorsko-goranska županija, Općina Vrbnik  
Jedinstveni upravni odjel

Odgovorna osoba nositelja izrade:

PROČELNICA  
Greta Crnčić mag.iur.

Tijelo koje donosi prostorni plan:

Primorsko-goranska županija, Općina Vrbnik  
Općinsko vijeće

Predsjednik tijela koje donosi prostorni plan:

PREDSJEDNIK OPĆINSKOG VIJEĆA  
Anton Brusić

Stručni izrađivač prostornog plana:

GEOPROJEKT d.d. Split  
Split, Sukoišanska 43  
OIB: 25623466485

Odgovorna osoba stručnog izrađivača:

PREDSJEDNIK UPRAVE  
Mirko Smiljanić univ.spec.oec.

Odgovorni voditelj izrade:

Ivana Bojić dipl. ing. arh.

Stručni tim:

Naziv prostornog plana:

## Urbanistički plan uređenja UPU 1 Vrbnik - NA 1

Naziv kartografskog prikaza prostornog plana:

2.1. Prometni sustav

Mjerilo prikaza:

1:5000

Vrsta postupka:

Postupak transformacije prostornog plana

Faza transformacije plana:

Prijedlog transformiranog prostornog plana

Oznaka revizije plana:

### Prostor za digitalni potpis

Odgovorna osoba nositelja izrade:

PROČELNICA

Greta Crnčić mag.iur.

Odgovorna osoba stručnog izrađivača:

PREDSJEDNIK UPRAVE

Mirko Smiljanić univ.spec.oec.

Odgovorni voditelj izrade:

Ivana Bojić dipl. ing. arh.