

Postupak transformacije  
Urbanistički plan uređenja UPU 1 Vrbnik - NA 1

③




①

④

Postupak transformacije  
Urbanistički plan uređenja UPU 1 Vrbnik - NA 1

Verzija: 899-20260316-S01

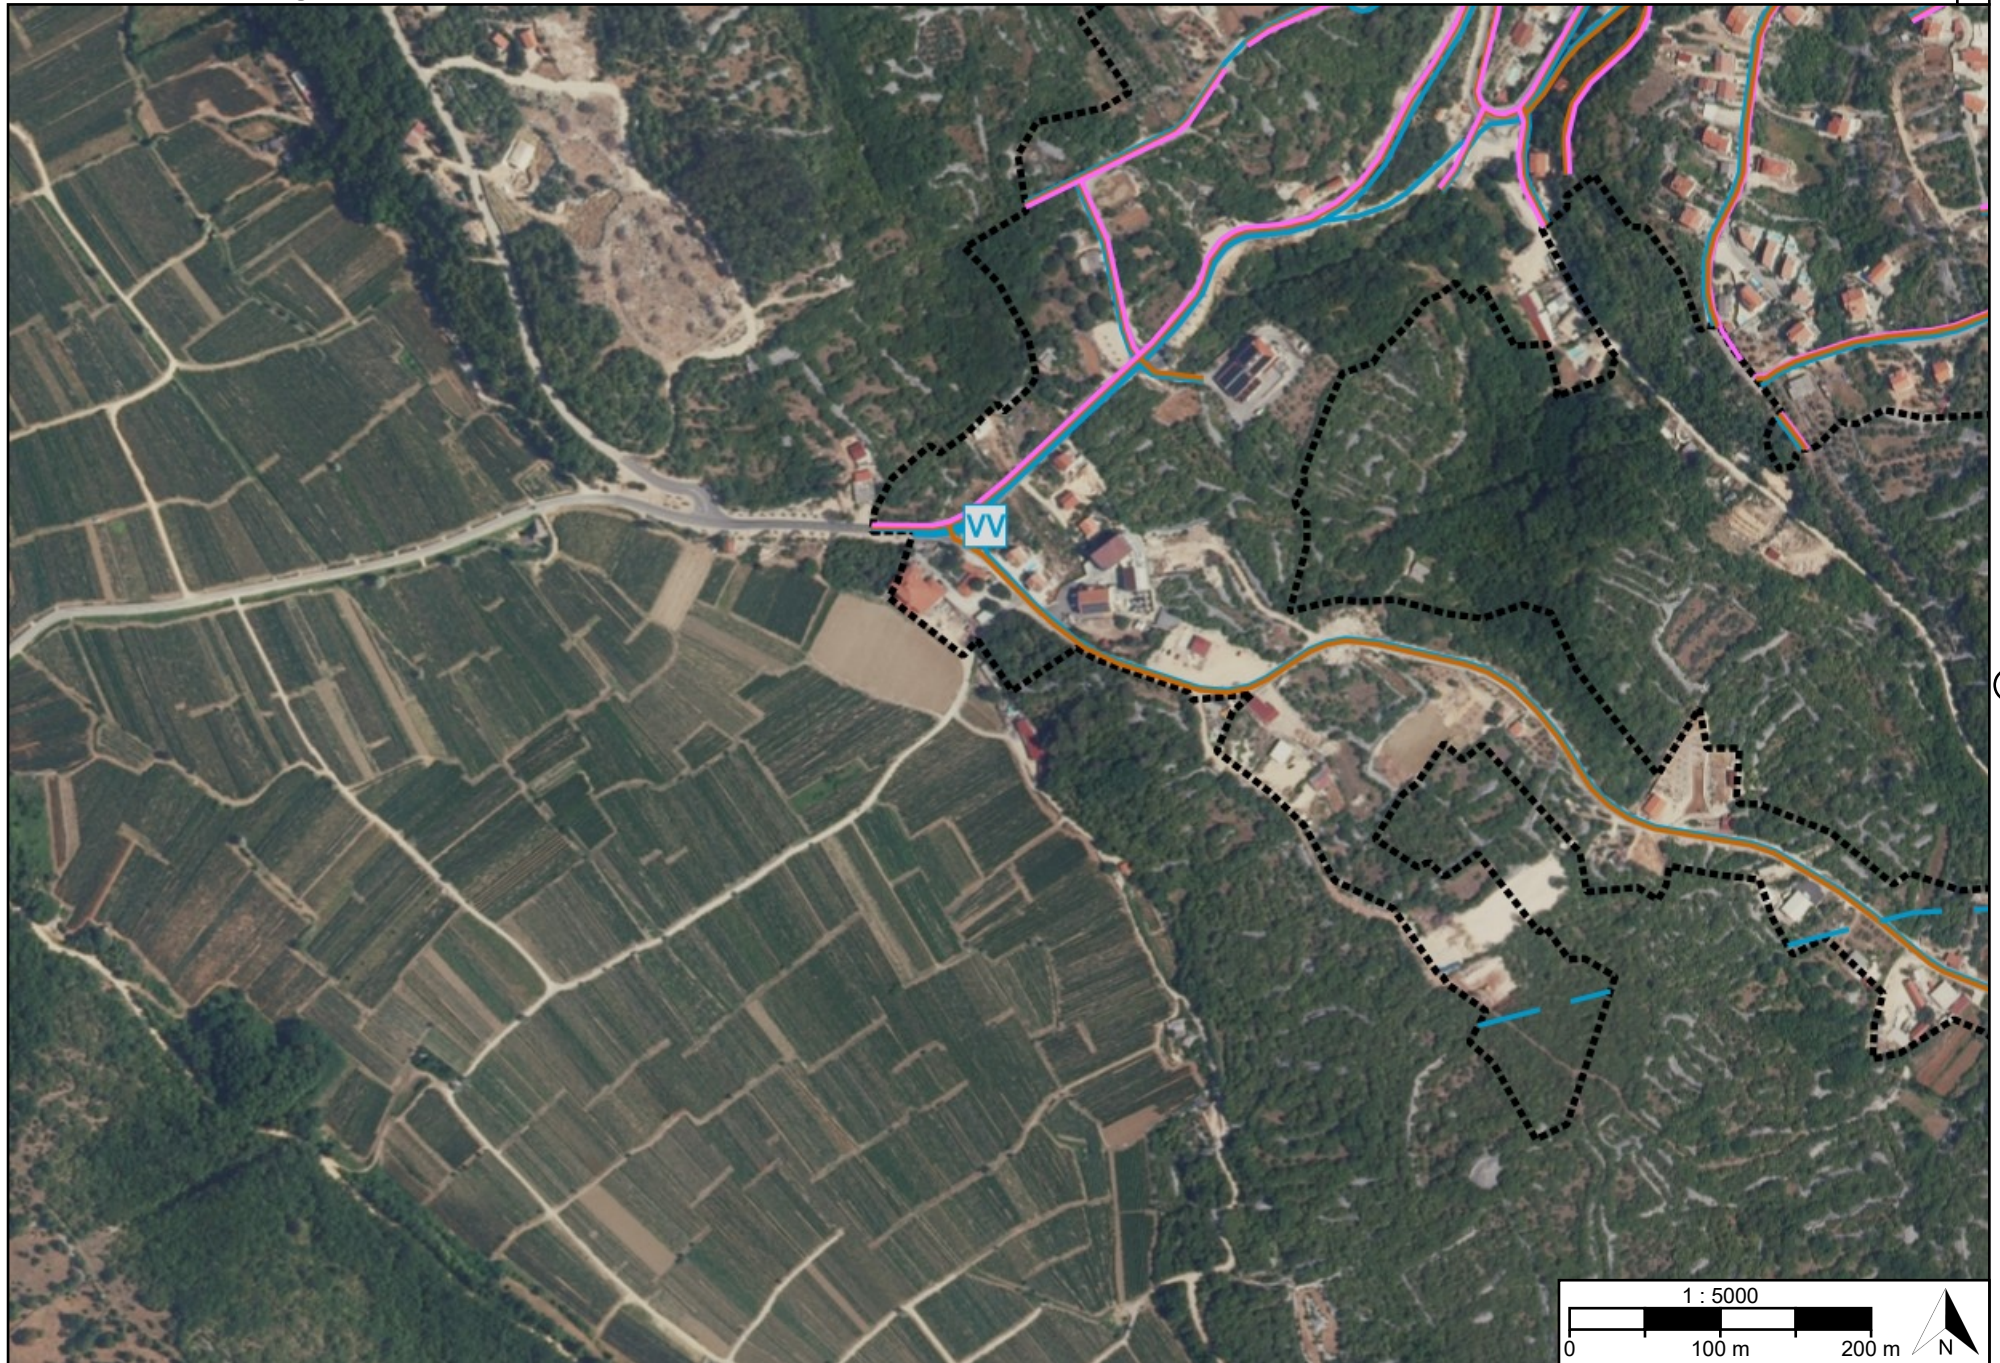



③


# TUMAČ PLANSKOG ZNAKOVLJA


## [OB-1-1] Obuhvat prostornog plana




[OB-1-1-5001] Obuhvat prostornog plana


## [IS-4-1] Vodoopskrba i drugo korištenje voda

 [IS-4-1-2001] Vodoopskrbni cjevovod područnog (regionalnog) značaja s pripadajućim građevinama i uređajima

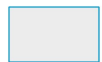


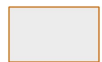
[IS-4-1-2201] (VV) Vodna građevina za javnu vodoopskrbu područnog (regionalnog) značaja

 [IS-4-1-5001] Vodoopskrbni cjevovod s pripadajućim građevinama i uređajima

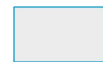


## [IS-4-2] Otpadne i oborinske vode


 [IS-4-2-2001] Cjevovod za javnu odvodnju područnog (regionalnog) značaja s pripadajućim građevinama i uređajima



[IS-4-2-5003] Cjevovod/kanal za odvodnju oborinskih voda s pripadajućim građevinama i uređajima




 [IS-4-2-5001] Cjevovod za javnu odvodnju s pripadajućim građevinama i uređajima

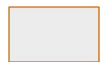

[IS-4-2-5105] (Oc) Crpna stanica



## [IS-4-3] Uređenje vodotoka i voda

 [IS-4-3-5202] Regulacijska i zaštitna vodna građevina s pripadajućim građevinama i uređajima - planirano



## [IS-4-4] Melioracijska odvodnja

Naziv prostornog plana:

## Urbanistički plan uređenja UPU 1 Vrbnik - NA 1

Naziv kartografskog prikaza prostornog plana:  
2.4. Vodnogospodarski sustav

Mjerilo prikaza:  
1:5000

Vrsta postupka:  
Postupak transformacije prostornog plana

Faza transformacije plana:  
Prijedlog transformiranog prostornog plana

Oznaka revizije plana:

Odluka o transformaciji prostornog plana:  
Odluka o transformaciji Urbanističkog plana uređenja UPU 1 Vrbnik - NA 1 (Službene novine Primorsko-goranske županije broj 39/24)

Objava plana:  
Objava plana provodi se od 01.06.2026. do zaključno s danom 16.06.2026.

Nositelj izrade prostornog plana:  
Primorsko-goranska županija, Općina Vrbnik  
Jedinstveni upravni odjel

Odgovorna osoba nositelja izrade:  
PROČELNICA  
Greta Crnčić mag.iur.

Tijelo koje donosi prostorni plan:  
Primorsko-goranska županija, Općina Vrbnik  
Općinsko vijeće

Predsjednik tijela koje donosi prostorni plan:  
PREDSJEDNIK OPĆINSKOG VIJEĆA  
Anton Brusić

Stručni izrađivač prostornog plana:  
GEOPROJEKT d.d. Split  
Split, Sukoišanska 43  
OIB: 25623466485

Odgovorna osoba stručnog izrađivača:  
PREDSJEDNIK UPRAVE  
Mirko Smiljanić univ.spec.oec.

Odgovorni voditelj izrade:  
Ivana Bojić dipl. ing. arh.

Stručni tim:

Naziv prostornog plana:

## Urbanistički plan uređenja UPU 1 Vrbnik - NA 1

Naziv kartografskog prikaza prostornog plana:

2.4. Vodnogospodarski sustav

Mjerilo prikaza:

1:5000

Vrsta postupka:

Postupak transformacije prostornog plana

Faza transformacije plana:

Prijedlog transformiranog prostornog plana

Oznaka revizije plana:

### Prostor za digitalni potpis

Odgovorna osoba nositelja izrade:

PROČELNICA

Greta Crnčić mag.iur.

Odgovorna osoba stručnog izrađivača:

PREDSJEDNIK UPRAVE

Mirko Smiljanić univ.spec.oec.

Odgovorni voditelj izrade:

Ivana Bojić dipl. ing. arh.