


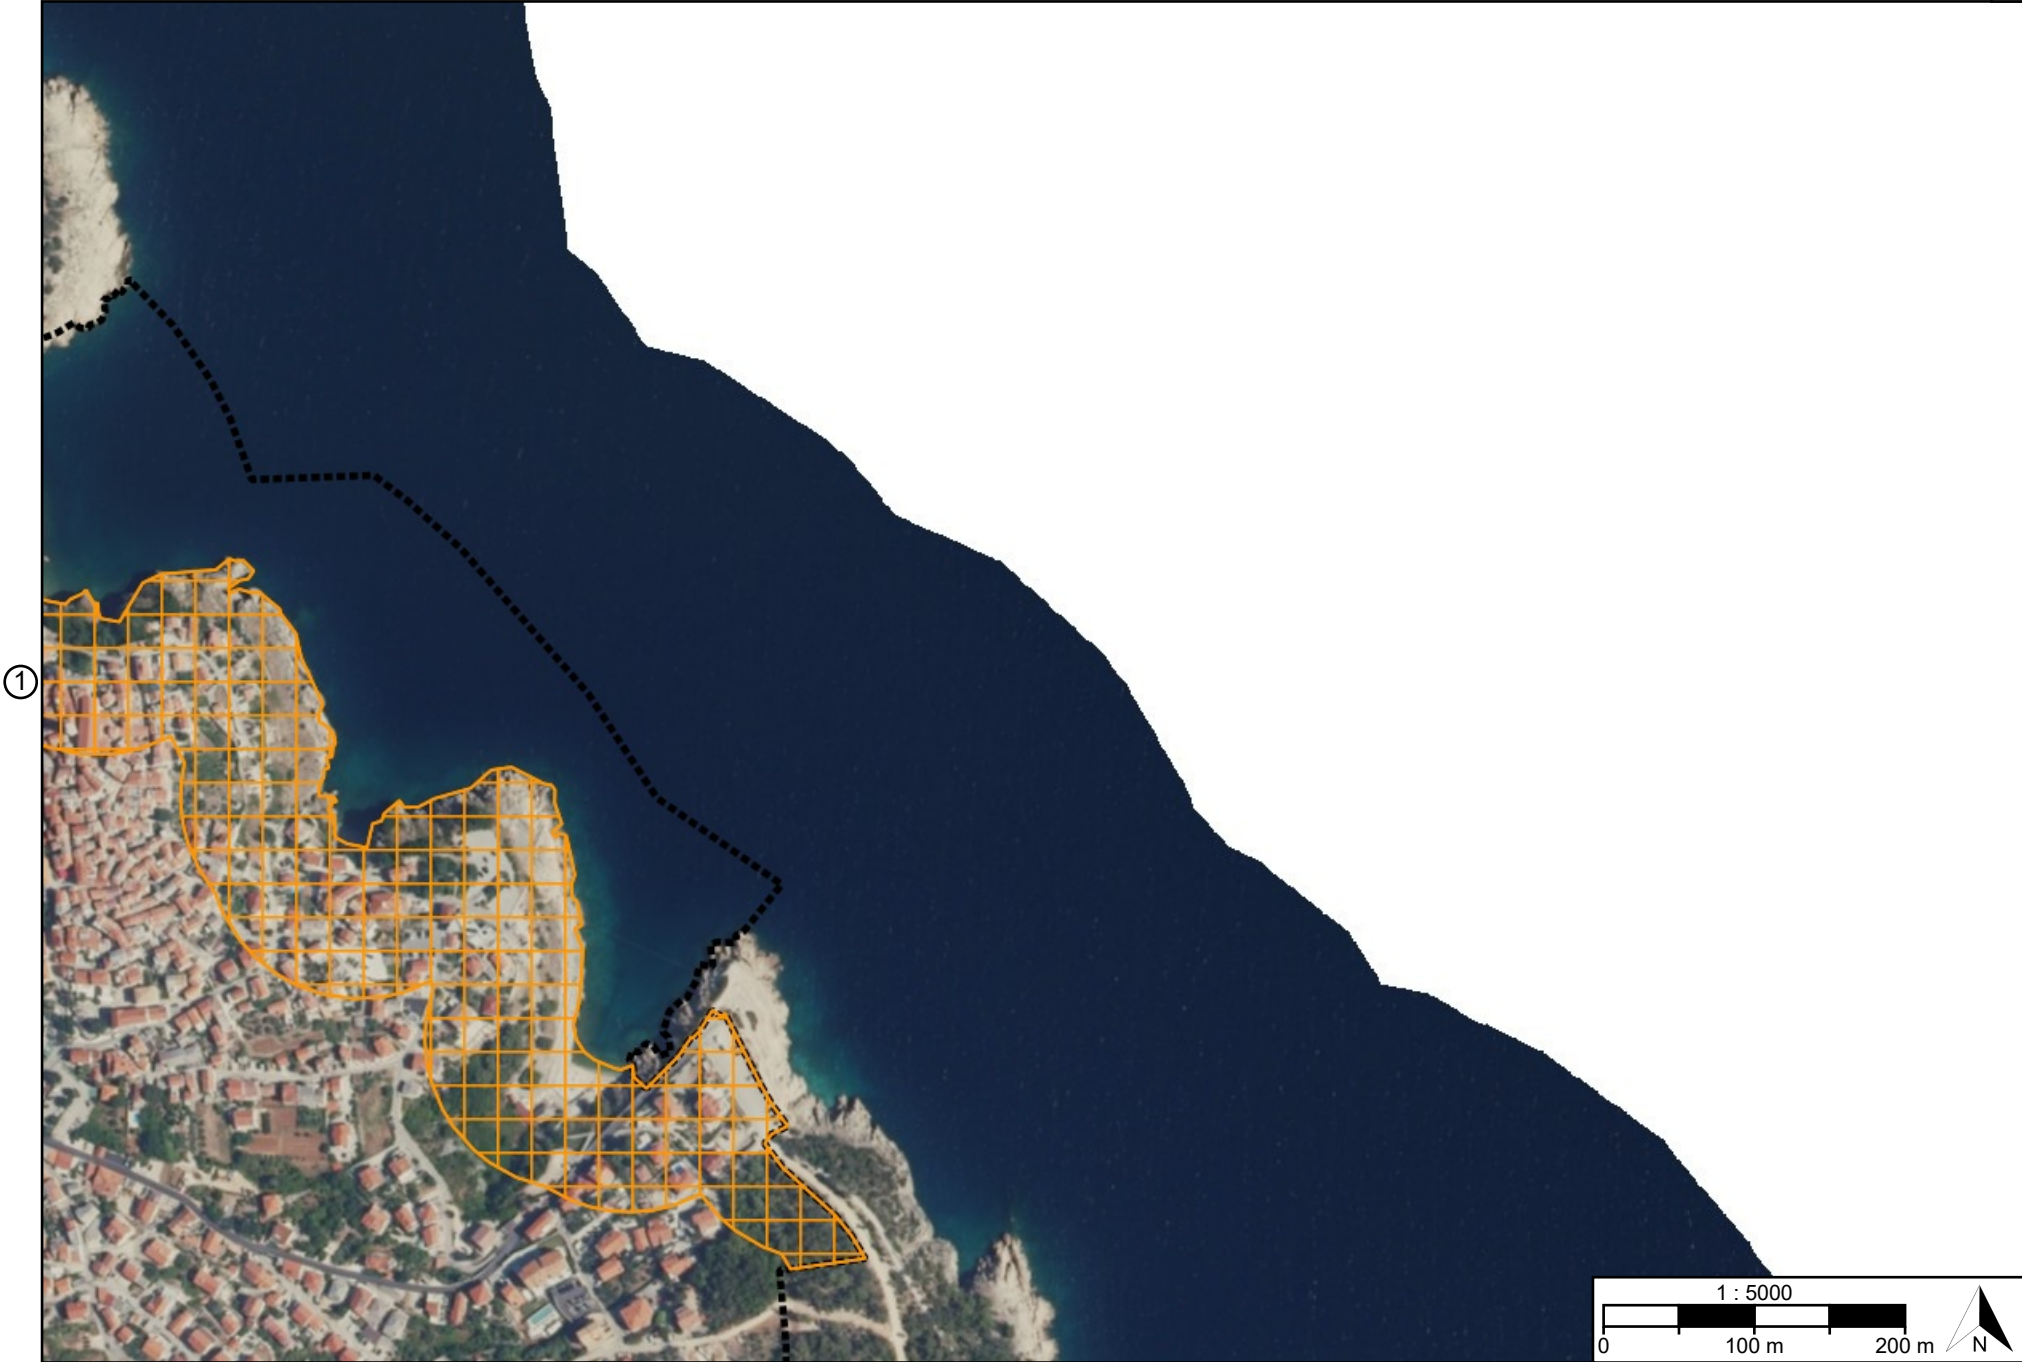

②

③



①

④

Postupak transformacije  
Urbanistički plan uređenja UPU 1 Vrbnik - NA 1

Verzija: 899-20260316-S01





③

# TUMAČ PLANSKOG ZNAKOVLJA


[OB-1-1] Obuhvat prostornog plana




[OB-1-1-5001] Obuhvat prostornog plana

[ZP-2-1] Tlo

[ZP-2-2] Vode i more

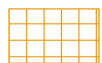

[ZP-2-2-1001] Prostor ograničenja u zaštićenom obalnom području mora

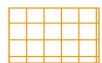

[ZP-2-3] Područja posebnih ograničenja

[ZP-2-4] Zrak

[ZP-3-1] Područja posebnog načina korištenja

[ZP-3-2] Područja primjene posebnih mjera uređenja i zaštite

Naziv prostornog plana:

## Urbanistički plan uređenja UPU 1 Vrbnik - NA 1

Naziv kartografskog prikaza prostornog plana:

3.2. Posebna ograničenja i posebni načini korištenja

Mjerilo prikaza:

1:5000

Vrsta postupka:

Postupak transformacije prostornog plana

Faza transformacije plana:

Prijedlog transformiranog prostornog plana

Oznaka revizije plana:

Odluka o transformaciji prostornog plana:

Odluka o transformaciji Urbanističkog plana uređenja UPU 1 Vrbnik - NA 1 (Službene novine Primorsko-goranske županije broj 39/24)

Objava plana:

Objava plana provodi se od 01.06.2026. do zaključno s danom 16.06.2026.

Nositelj izrade prostornog plana:

Primorsko-goranska županija, Općina Vrbnik  
Jedinstveni upravni odjel

Odgovorna osoba nositelja izrade:

PROČELNICA  
Greta Crnčić mag.iur.

Tijelo koje donosi prostorni plan:

Primorsko-goranska županija, Općina Vrbnik  
Općinsko vijeće

Predsjednik tijela koje donosi prostorni plan:

PREDSJEDNIK OPĆINSKOG VIJEĆA  
Anton Brusić

Stručni izrađivač prostornog plana:

GEOPROJEKT d.d. Split  
Split, Sukoišanska 43  
OIB: 25623466485

Odgovorna osoba stručnog izrađivača:

PREDSJEDNIK UPRAVE  
Mirko Smiljanić univ.spec.oec.

Odgovorni voditelj izrade:

Ivana Bojić dipl. ing. arh.

Stručni tim:

Naziv prostornog plana:

## Urbanistički plan uređenja UPU 1 Vrbnik - NA 1

Naziv kartografskog prikaza prostornog plana:

3.2. Posebna ograničenja i posebni načini korištenja

Mjerilo prikaza:

1:5000

Vrsta postupka:

Postupak transformacije prostornog plana

Faza transformacije plana:

Prijedlog transformiranog prostornog plana

Oznaka revizije plana:

### Prostor za digitalni potpis

Odgovorna osoba nositelja izrade:

PROČELNICA

Greta Crnčić mag.iur.

Odgovorna osoba stručnog izrađivača:

PREDSJEDNIK UPRAVE

Mirko Smiljanić univ.spec.oec.

Odgovorni voditelj izrade:

Ivana Bojić dipl. ing. arh.