

REPUBLIKA HRVATSKA  
PRIMORSKO - GORANSKA ŽUPANIJA  
**OPĆINA VRBNIK**

CPA CENTAR ZA PROSTORNO UREĐENJE I ARHITEKTURU D.O.O.

**III. IZMJENE I DOPUNE URBANISTIČKOG PLANA UREĐENJA UPU 1 VRBNIK - NA 1**

**2. PROMETNA, ULIČNA I KOMUNALNA INFRASTRUKTURNA MREŽA**  
2.B. POŠTA, ELEKTRONIČKE KOMUNIKACIJE I ENERGETSKI SUSTAV

**TUMAČ ZNAKOVA**

**GRANICE**

OBUHVAAT URBANISTIČKOG PLANA UREĐENJA

GRANICA GRAĐEVINSKOG PODRUČJA NASELJA

**POŠTA I ELEKTRONIČKE KOMUNIKACIJE**

DISTRIBUTIVNA ELEKTRONIČKA KOMUNIKACIJSKA MREŽA

UPS (UDALJENI PRETPLATNIČKI STUPANJ)

BAZNA STANICA

JEDINICA POŠTANSKE MREŽE



**ENERGETSKI SUSTAV**

ELEKTROENERGETSKA MREŽA

ZRAČNI VOD 20 kV

KABELSKI VOD 20 kV

TS 20/0.4kV

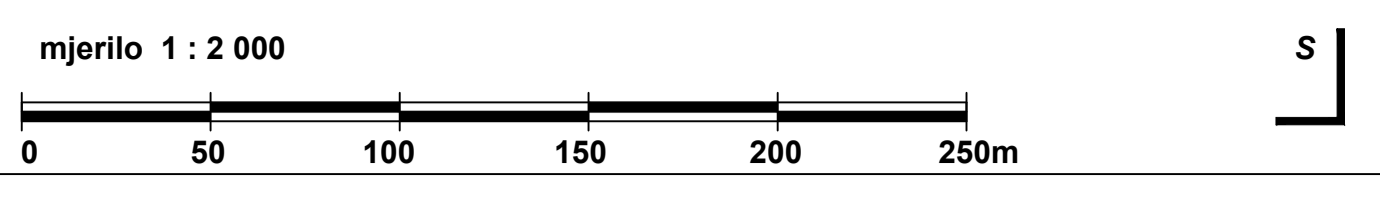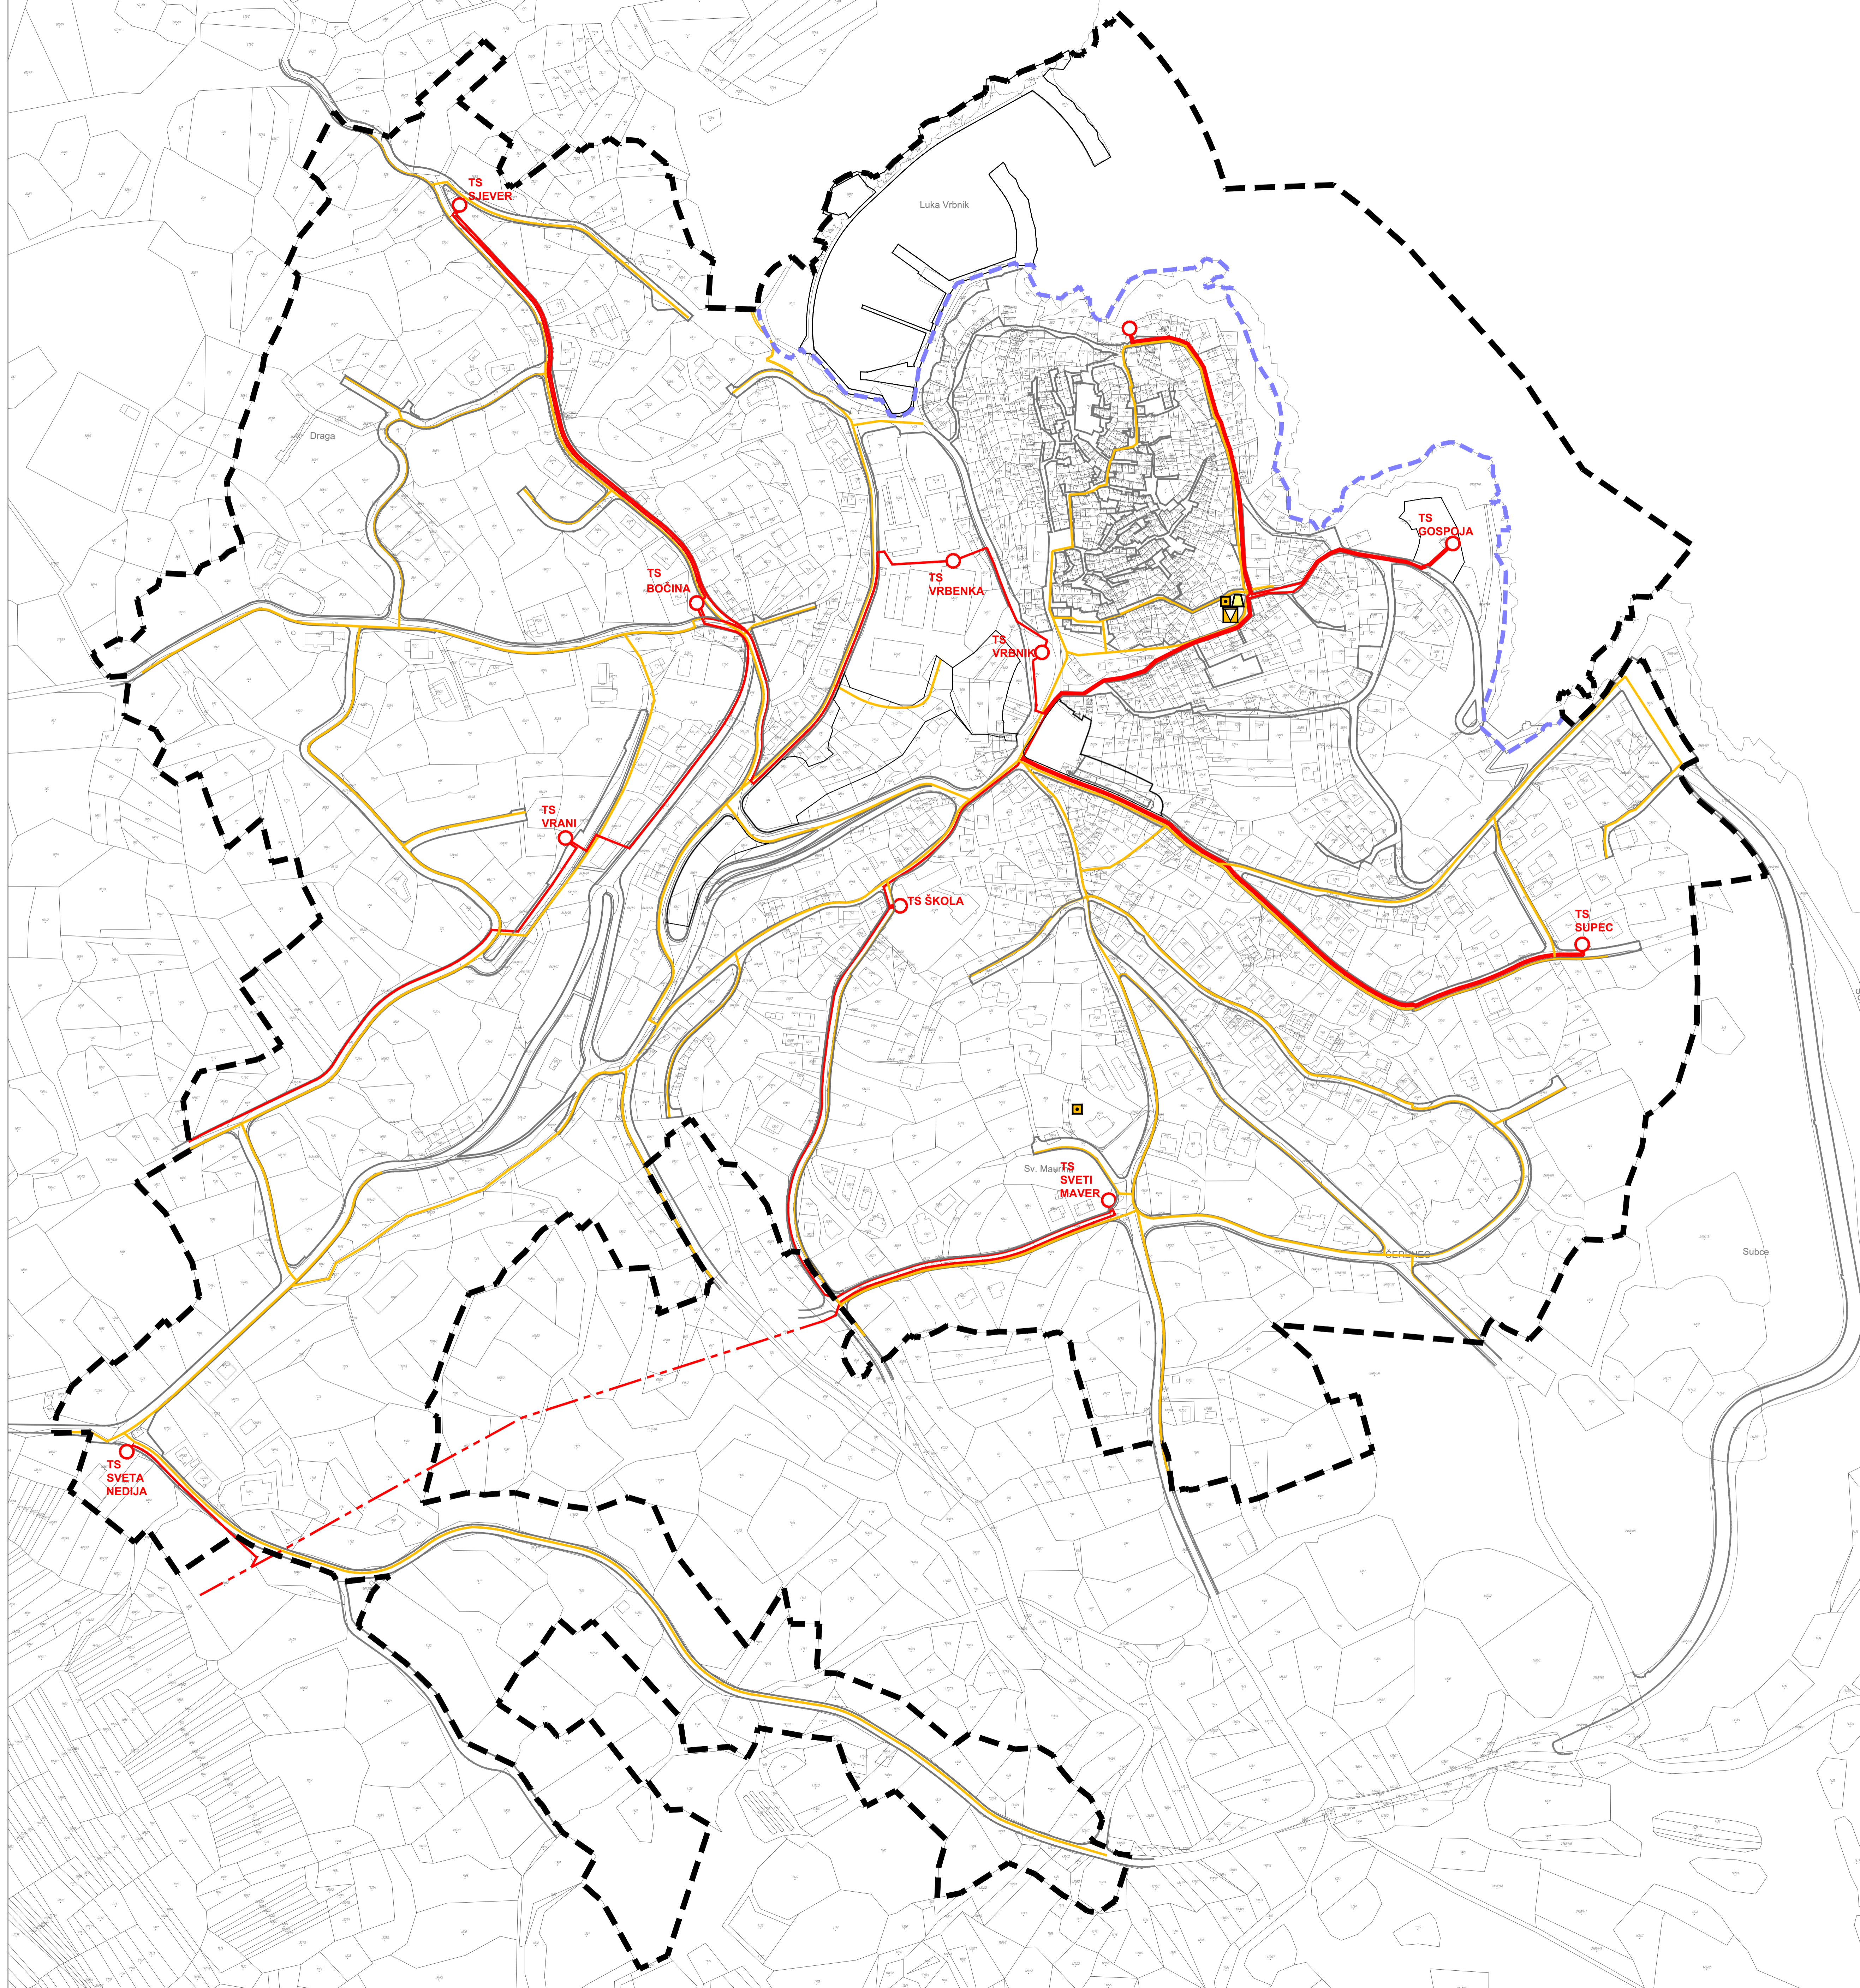

**OPĆINA VRBNIK**

Naziv prostornog plana:  
**III. IZMJENE I DOPUNE URBANISTIČKOG PLANA UREĐENJA UPU 1 VRBNIK - NA 1**  
**- PRIJEDLOG PLANA ZA PONOVNU JAVNU RASPRAVU -**

Nivo kartografskog prikaza:  
**2. PROMETNA, ULIČNA I KOMUNALNA INFRASTRUKTURNA MREŽA**  
**2.B. POŠTA, ELEKTRONIČKE KOMUNIKACIJE I ENERGETSKI SUSTAV**

Broj kartografskog prikaza:	2.B.	Mjerilo kartografskog prikaza:	1 : 2000
Odluka Općinskog vijeća Općine Vrbnik o izradi III. izmjena i dopuna Urbanističkog plana uređenja UPU 1 Vrbnik - NA 1 ("Službene novine" Primorsko-goranske županije broj 12/22)		Odluka Općinskog vijeća Općine Vrbnik o donošenju III. izmjena i dopuna Urbanističkog plana uređenja UPU 1 Vrbnik - NA 1 ("Službene novine" Primorsko-goranske županije broj 7/23)	
Objava javne rasprave: 10.09. 2023. godine		Javni uvid odličan: od 18.09. do 4.10. 2023. godine	
Objava ponovne javne rasprave: 2023. godine		Ponovni javni uvid održan: od do 2023. godine	
Pečat Jedinственог управног одјела Опćине Vrbnik:		Odgovorna osoba za provođenje javne rasprave:	
M.P.		Greta CRNČIĆ	
Pravna osoba koja je izradila plan: CPA CENTAR ZA PROSTORNO UREĐENJE I ARHITEKTURU d.o.o., Zagreb, Odranska 2			
Pečat pravne osobe koja je izradila plan:		Odgovorna osoba:	
M.P.		Tomislav DOLEČKI, dipl.ing.arh.	
Pečat odgovornog voditelja izrade plana:		Odgovorni voditelj izrade nacrtu priloženoj III. izmjena i dopuna Urbanističkog plana uređenja UPU 1 Vrbnik - NA 1:	
M.P.		Tomislav DOLEČKI, dipl.ing.arh. ovlaštenji arhitekt urbanist	
Stručni tim CPA d.o.o. u izradi plana: Tomislav DOLEČKI, dipl.ing.arh. Neda KAMINSKI-KIRŠ, dipl.ing.arh. mir.ac. Zrinka TADIĆ, dipl.ing.arh. Dora DOLEČKI GLASNOVIĆ, dipl.ing.arh.		Suradnja u izradi Plana: Igor GRUBIŠIĆ, dipl.ing.grad. Josip ŠTEFČIĆ, dipl.jur. Barbara VAJDIĆ, dipl.oec.	
Pečat Općinskog vijeća Općine Vrbnik:		Predsjednik Općinskog vijeća Općine Vrbnik:	
M.P.		Ivan JURANIĆ, v.r.	
Istovjetnost ovog prostornog plana s izvornikom objava:		Pečat nadležnog tijela:	
		M.P.	
		(ime, prezime, potpis)	