

REPUBLIKA HRVATSKA  
PRIMORSKO - GORANSKA ŽUPANIJA  
**OPĆINA VRBNIK**



CPA CENTAR ZA PROSTORNO UREĐENJE I ARHITEKTURU D.O.O.

**III. IZMJENE I DOPUNE URBANISTIČKOG PLANA UREĐENJA UPU 1 VRBNIK - NA 1**

**2. PROMETNA, ULIČNA I KOMUNALNA INFRASTRUKTURNA MREŽA  
2.C. VODNOGOSPODARSKI SUSTAV**

**TUMAČ ZNAKOVA**

- GRANICE**
- OBUHVAAT URBANISTIČKOG PLANA UREĐENJA
  - GRANICA GRAĐEVINSKOG PODRUČJA NASELJA
- VODNOGOSPODARSKI SUSTAV**
- VODOOPSKRBA**
- MAGISTRALNI VODOOPSKRBNI CJEVOVODI
  - OSTALI VODOOPSKRBNI CJEVOVODI
  - VODOSPREMA
- SUSTAV UREĐENJA VODOTOKA I VODA**
- PLANIRANI HIDROTEHNIČKI TUNEL
- ODVODNJA OTPADNIH VODA**
- GLAVNI ODVODNI KANAL
  - OSTALI ODVODNI KANALI
  - TLAČNI ODVODNI KANALI
  - SIGURNOSNI PRELJEV
  - PODMORSKI ISPUST
  - SMJER ODVODNJE
  - OPIS
  - CRPNA STANICA
  - KANAL OBORINSKE VODE

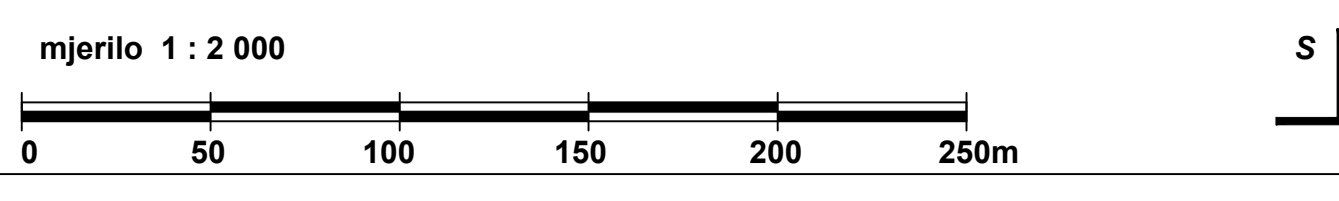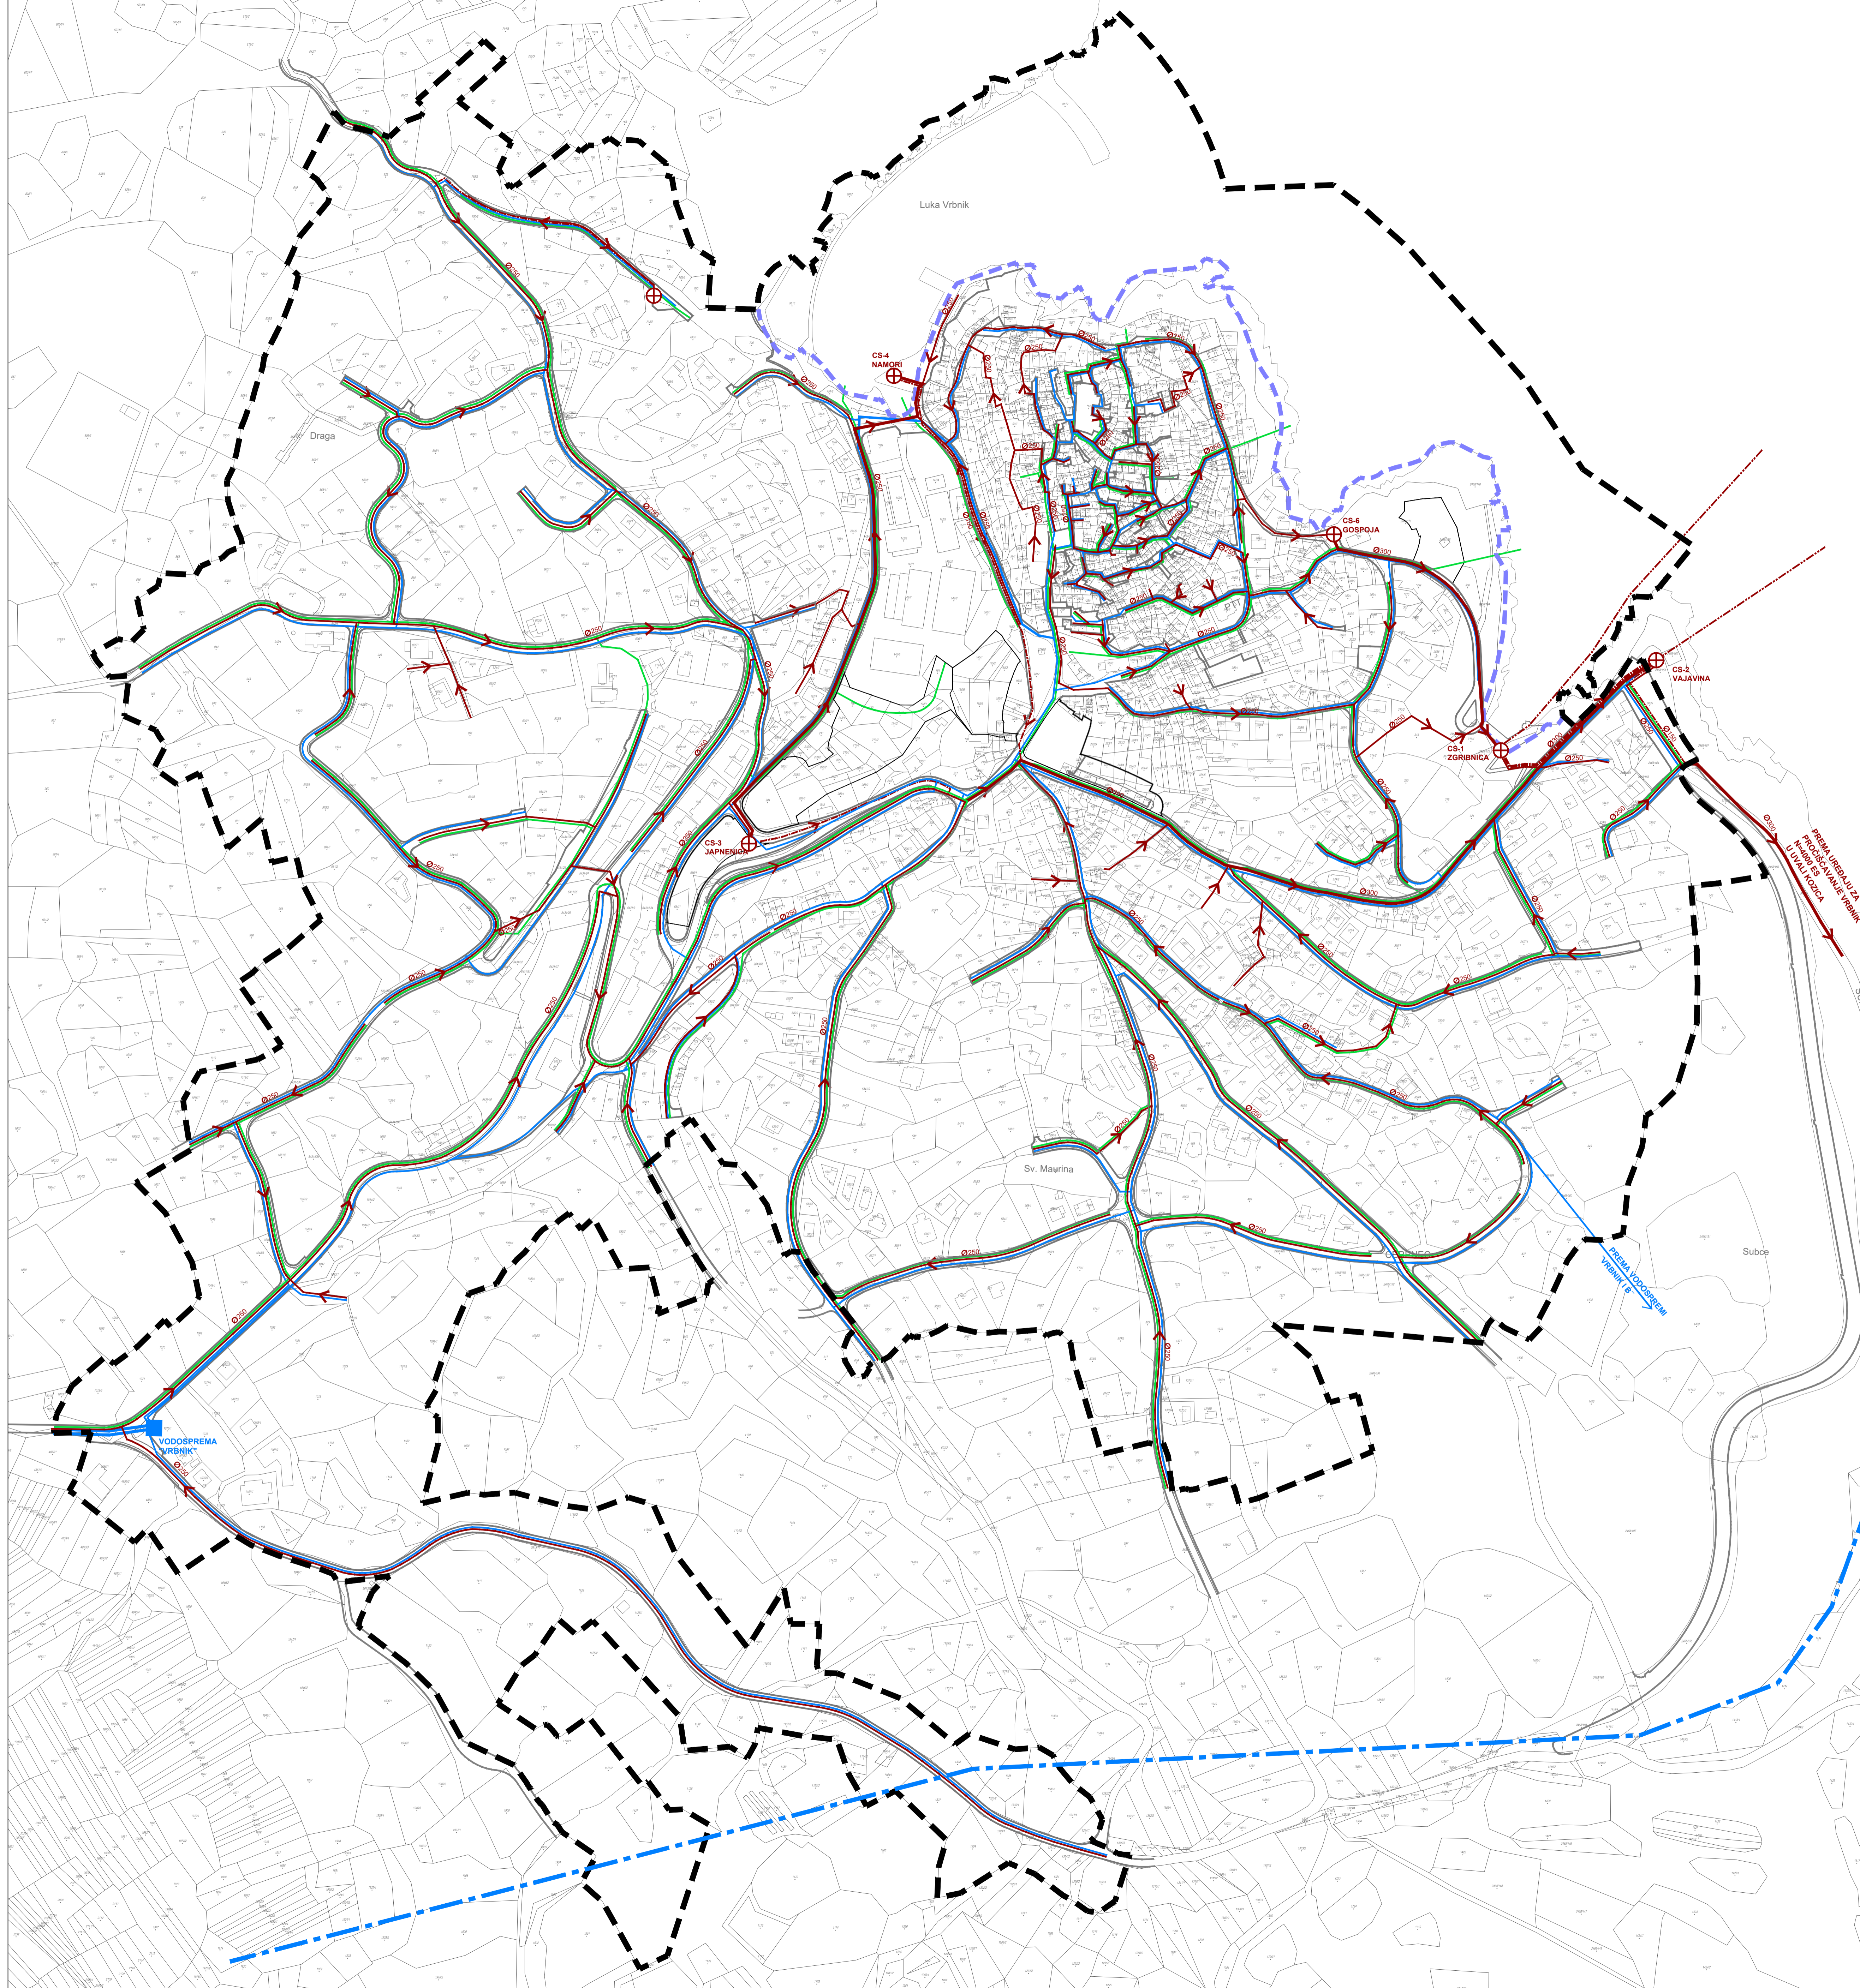

<b>OPĆINA VRBNIK</b>	
Naziv prostornog plana: <b>III. IZMJENE I DOPUNE URBANISTIČKOG PLANA UREĐENJA UPU 1 VRBNIK - NA 1</b> <b>- PRIJEDLOG PLANA ZA PONOVNU JAVNU RASPRAVU -</b>	
Nivo kartografskog prikaza: <b>2. PROMETNA, ULIČNA I KOMUNALNA INFRASTRUKTURNA MREŽA</b> <b>2.C. VODNOGOSPODARSKI SUSTAV</b>	
Broj kartografskog prikaza: 2.C.	Mjerilo kartografskog prikaza: 1 : 2000
Odluka Općinskog vijeća Općine Vrbnik o izradi III. izmjena i dopuna Urbanističkog plana uređenja UPU 1 Vrbnik - NA 1 ("Službene novine" Primorsko-goranske županije broj 12/22)	
Odluka Općinskog vijeća Općine Vrbnik o donošenju III. izmjena i dopuna Urbanističkog plana uređenja UPU 1 Vrbnik - NA 1 ("Službene novine" Primorsko-goranske županije broj 7/23)	
Objava javne rasprave: 18.09. 2023. godine	Javni uvid održan: od 18.09. do 4.10. 2023. godine
Objava ponovne javne rasprave: 2023. godine	Ponovni javni uvid održan: od do 2023. godine
Pečat Jedinственог управног одјела Опćине Vrbnik:	Odgovorna osoba za provođenje javne rasprave:
M.P.	Greta CRNČIĆ
Pravna osoba koja je izradila plan: CPA CENTAR ZA PROSTORNO UREĐENJE I ARHITEKTURU d.o.o., Zagreb, Odranska 2	
Pečat pravne osobe koja je izradila plan:	Odgovorna osoba:
M.P.	Tomislav DOLEČKI, dipl.ing. arh.
Pečat odgovornog voditelja izrade plana:	Odgovorni voditelj izrade projekta III. izmjena i dopuna Urbanističkog plana uređenja UPU 1 Vrbnik - NA 1:
M.P.	Tomislav DOLEČKI, dipl.ing. arh. ovlaštenji arhitekst urbanist
Stručni tim CPA d.o.o. u izradi Plana: Tomislav DOLEČKI, dipl.ing. arh. Neda KAMINSKI-KIRB, dipl.ing. arh. mr.sc. Zrinka TADIĆ, dipl.ing. arh. Dora DOLEČKI GLASNOVIĆ, dipl.ing. arh.	Suradnja u izradi Plana: Igor GRUBIŠIĆ, dipl.ing. grad. Josip ŠTEFČIĆ, dipl. jur. Barbara VAJDIĆ, dipl.oecc.
Pečat Općinskog vijeća Općine Vrbnik:	Predsjednik Općinskog vijeća Općine Vrbnik:
M.P.	Ivan JURANIĆ, v.r. Pečat nasliednog tijela:
Istovjetnost ovog prostornog plana s izvornikom ovjera:	M.P.
(ime, prezime, potpis)	