



- TUMAČ ZNAKOVA**
- GRANICE**
- OBUHVAAT URBANISTIČKOG PLANA UREĐENJA
 - GRANICA GRAĐEVINSKOG PODRUČJA NASELJA
 - GRANICA POVIJESNE JEZGRE NASELJA VRBNIK UNUTAR KOJE SE PROMET ODVIJA POD POSEBNIM UVJETIMA
 - GRANICA LUČKOG PODRUČJA
- MORSKI PROMET**
- MORSKA LUKA OTVORENA ZA JAVNI PROMET ŽUPANIJSKOG ZNAČAJA - MORSKI DIO
 - MORSKA LUKA OTVORENA ZA JAVNI PROMET ŽUPANIJSKOG ZNAČAJA - KOPNENI DIO
 - PRIVEZIŠTE
- CESTOVNI PROMET**
- GLAVNA MJESNA ULICA
 - SABIRNA ULICA
 - OSTALE ULICE
 - KOLNO - PJEŠAČKE POVRŠINE
 - AUTOBUSNO STAJALIŠTE
 - VEĆE JAVNO PARKIRALIŠTE
 - PARKIRALIŠTE ZA AUTOBUSE
 - PARKIRALIŠNO GARAŽNE POVRŠINE
 - PJEŠAČKE POVRŠINE
 - JAVNE POVRŠINE KONTAKTNOG PODRUČJA LUKE
 - OBALNA ŠETNICA
 - OZNAKA PRESJEKA PLANIRANIH PROMETNICA

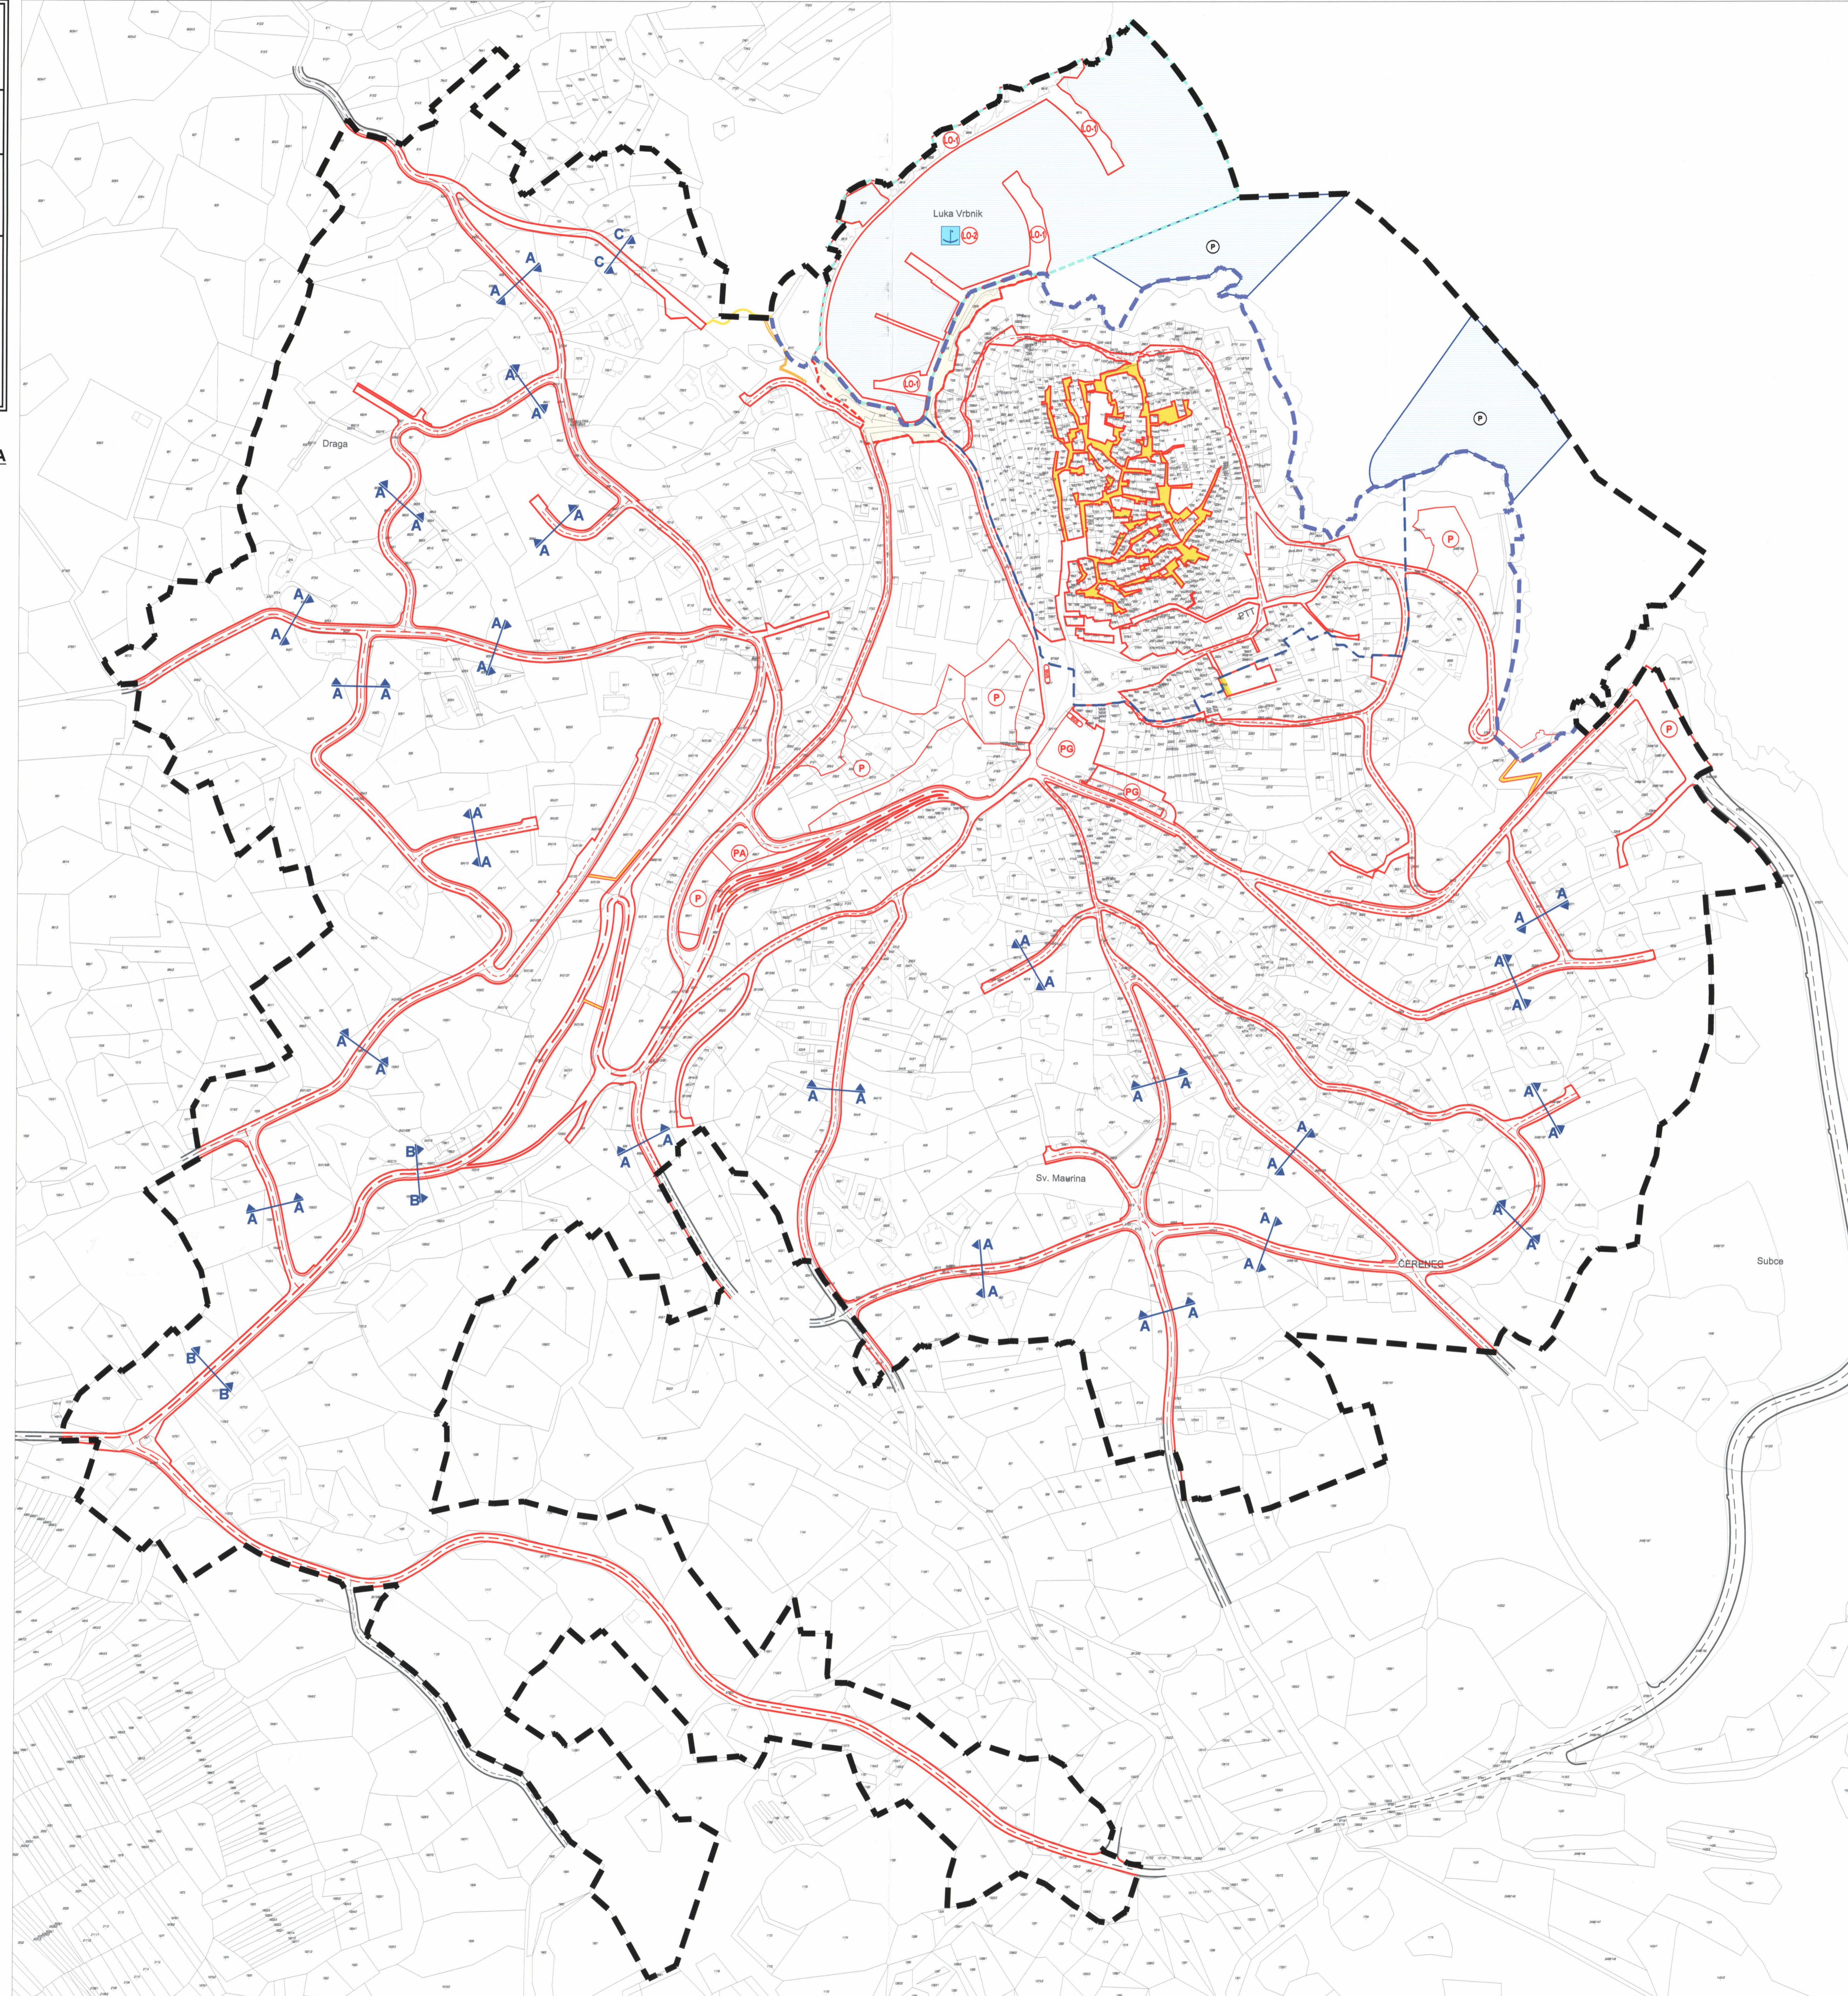

KARAKTERISTIČNI PROFILI PLANIRANIH PROMETNICA
M.J. 1:250

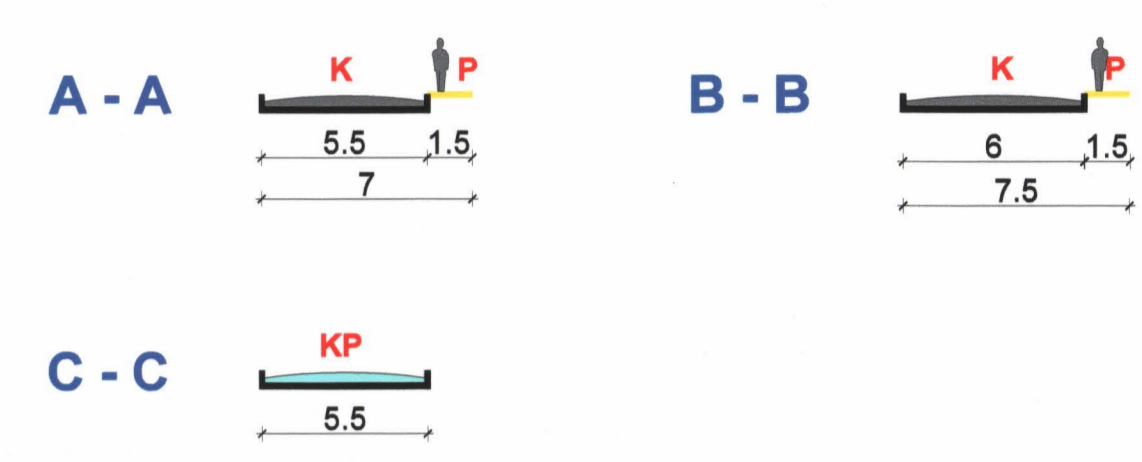

K	KOLNIK
P	PJEŠAČKA STAZA
KP	KOLNO - PJEŠAČKA POVRŠINA
1.5	ŠIRINA U METRIMA

OPĆINA VRBNIK

Naziv prostornog plana:
III. IZMJENE I DOPUNE URBANISTIČKOG PLANA UREĐENJA UPU 1 VRBNIK - NA 1

Naziv kartografskog prikaza:
2. PROMETNA, ULIČNA I KOMUNALNA INFRASTRUKTURNA MREŽA 2.A. PROMET

Broj kartografskog prikaza: 2.A. Mjerilo kartografskog prikaza: 1 : 2000

Odluka Općinskog vijeća Općine Vrbnik o izradi III. izmjena i dopuna Urbanističkog plana uređenja UPU 1 Vrbnik - NA 1 ("Službena novina" Primorsko-goranska županije broj 12/22)
Odluka Općinskog vijeća Općine Vrbnik o donošenju III. izmjena i dopuna Urbanističkog plana uređenja UPU 1 Vrbnik - NA 1 ("Službena novina" Primorsko-goranska županije broj 34/24)

Objava javne rasprave: 10.09. 2023. godine
Javni uvid odbran: od 18.09. do 4.10. 2023. godine

Objava ponovne javne rasprave: 10.12. 2023. godine
Ponovni javni uvid odbran: od 11.12. do 18.12. 2023. godine

Pečat jedinственог савјетног одјела Опćине Vrbnik: _____
Odgovorna osoba za provođenje javne rasprave: _____

Bugarsnost Ministarstva prostornog uređenja, graditeljstva i državne imovine, sukladno članku 108. Zakona o prostornom uređenju NN (163/13, 60/17, 114/18, 30/19, 90/19 i 07/23); klasa: 500-02/24-10/9, urbroj: 531-08-1-2-24-8 od 11. srpnja 2024. godine

Pravna osoba koja je izradila plan:
CPA CENTAR ZA PROSTORNO UREĐENJE I ARHITEKTURU D.O.O., Zagreb, Odranska 2

Pečat pravne osobe koja je izradila plan: _____
Odgovorna osoba: _____

Pečat odgovornog voditelja izrade plana:
M.P. CPA CENTAR ZA PROSTORNO UREĐENJE I ARHITEKTURU D.O.O., Odranska 2, Zagreb

Odgovorni voditelj izrade Nacrta priložila III. Izmjena i dopuna Urbanističkog plana uređenja UPU 1 Vrbnik - NA 1:
Tomislav DOLEČKI, dipl.ing.arh.

Pečat stručnog tima CPA d.o.o. u izradi Plana:
Tomislav DOLEČKI, dipl.ing.arh.
Neda KAMINSKI-KURB, dipl.ing.arh.
mr.sc. Zrinka TADIĆ, dipl.ing.arh.
Dora DOLEČKI GLAŠNOVIĆ, dipl.ing.arh.

Sudjelnici u izradi Plana:
Igor GRUBIŠIĆ, dipl.ing.grad.
Josip ŠTEFIČIĆ, dipl.jar.
Barbara VAJDIĆ, dipl.loos.

Pečat Općinskog vijeća Općine Vrbnik: _____
Predsjednik Općinskog vijeća Općine Vrbnik: _____

Istovjetnost ovog prostornog plana s izvornikom ovrjava: _____
Pečat nadležnog tijela: _____

(Ime, prezime, potpis)