

REPUBLIKA HRVATSKA  
PRIMORSKO - GORANSKA ŽUPANIJA  
**OPĆINA VRBNIK**


CPA CENTAR ZA PROSTORNO UREĐENJE I ARHITEKTURU D.O.O.

**III. IZMJENE I DOPUNE URBANISTIČKOG PLANA UREĐENJA UPU 1 VRBNIK - NA 1**

**2. PROMETNA, ULIČNA I KOMUNALNA INFRASTRUKTURNA MREŽA  
2.C. VODNOSPOSODARSKI SUSTAV**

**TUMAČ ZNAKOVA**

- GRANICE**
- OBUHVAAT URBANISTIČKOG PLANA UREĐENJA
  - GRANICA GRAĐEVINSKOG PODRUČJA NASELJA
- VODNOSPOSODARSKI SUSTAV**
- VODOOPSKRBA**
- MAGISTRALNI VODOOPSKRBNI CJEVOVODI
  - OSTALI VODOOPSKRBNI CJEVOVODI
  - VODOSPREMA
- SUSTAV UREĐENJA VODOTOKA I VODA**
- PLANIRANI HIDROTEHNIČKI TUNEL
- ODVODNJA OTPADNIH VODA**
- GLAVNI ODVODNI KANAL
  - OSTALI ODVODNI KANALI
  - TLAČNI ODVODNI KANALI
  - SIGURNOSNI PRELJEV
  - PODMORSKI ISPUST
  - SMJER ODVODNJE
  - OPIS
  - CRPNA STANICA
  - KANAL OBORINSKE VODE

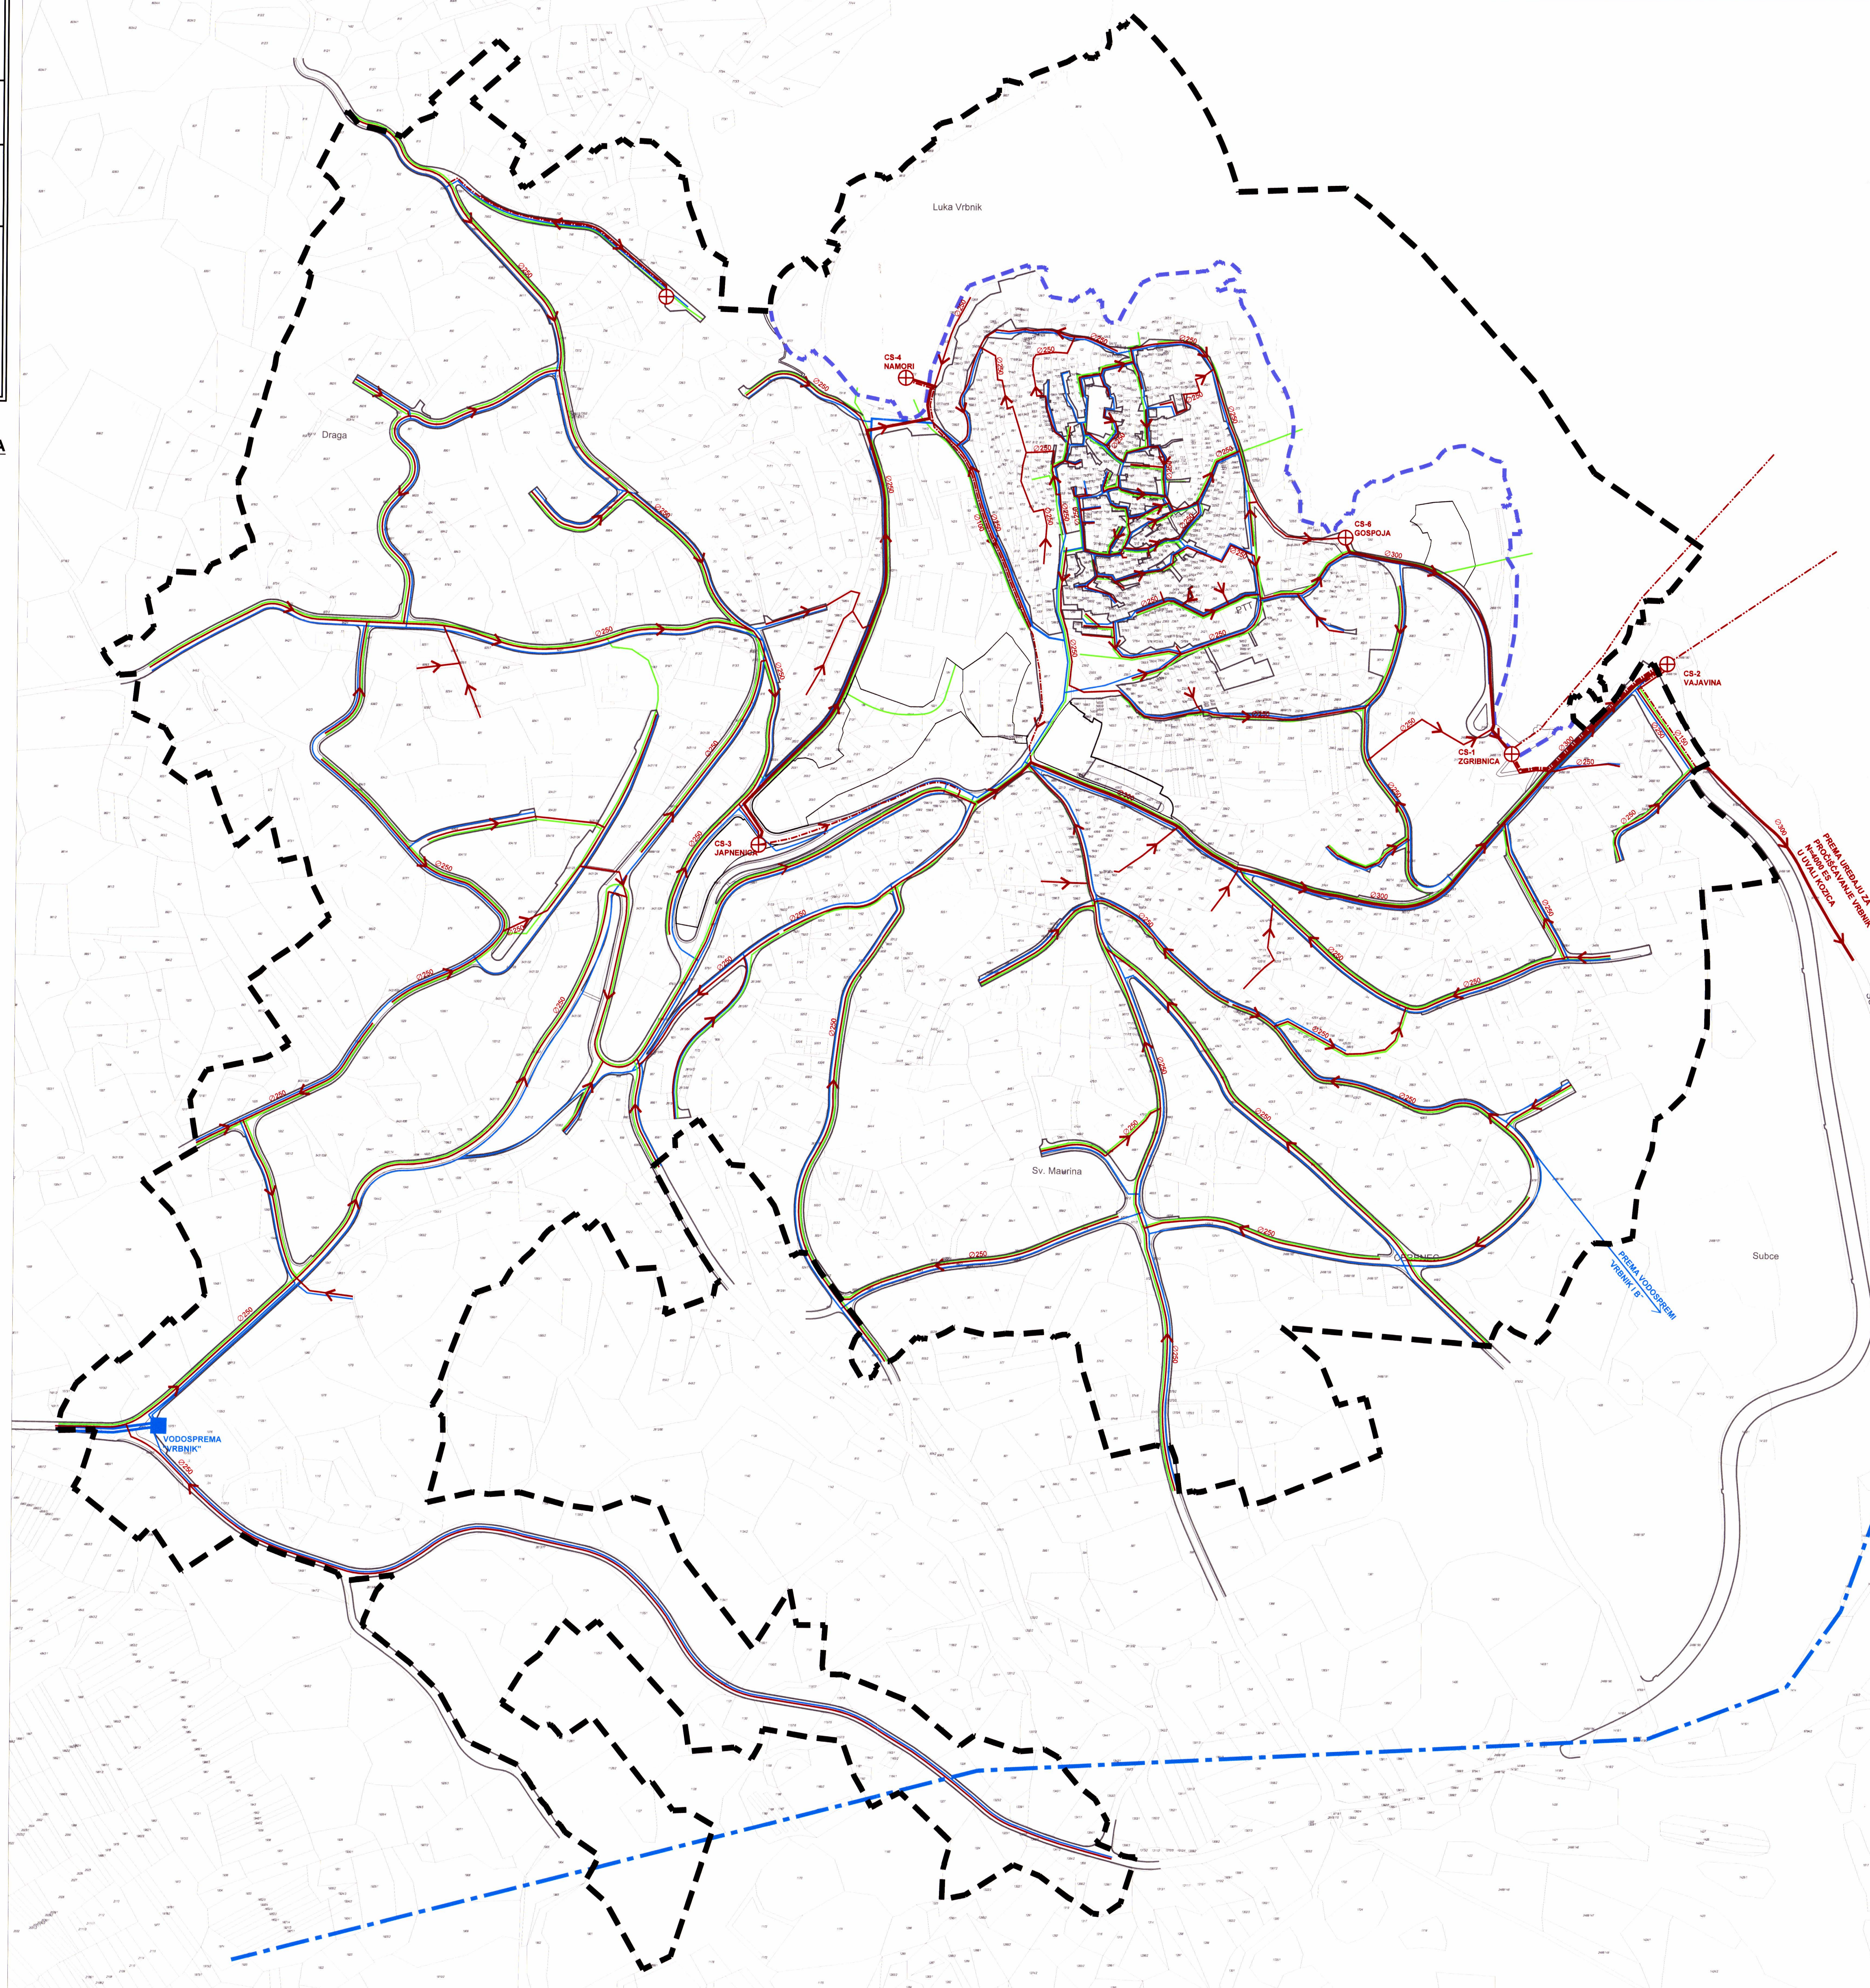

**OPĆINA VRBNIK**

**III. IZMJENE I DOPUNE URBANISTIČKOG PLANA UREĐENJA UPU 1 VRBNIK - NA 1**

**2. PROMETNA, ULIČNA I KOMUNALNA INFRASTRUKTURNA MREŽA 2.C. VODNOSPOSODARSKI SUSTAV**

Broj kartografskog prikaza: 2.C. Mjerilo kartografskog prikaza: 1 : 2000

Odluka Općinskog vijeća Općine Vrbnik o Izradi III. izmjena i dopuna Urbanističkog plana uređenja UPU 1 Vrbnik - NA 1 ("Bludbene novine" Primorsko-goranska županija broj 1222)

Odluka Općinskog vijeća Općine Vrbnik o donošenju III. izmjena i dopuna Urbanističkog plana uređenja UPU 1 Vrbnik - NA 1 ("Bludbene novine" Primorsko-goranska županija broj 3424)

Objava javne rasprave: 10.09. 2023. godine Javni uvid održan: od 18.09. do 4.10. 2023. godine

Ponovni javni uvid održan: od 11.12 do 18.12. 2023. godine

Pečat Jedinastvenog stručnog odjela Općine Vrbnik: Odgovorna osoba za provođenje javne rasprave:

Supisanost Ministarstva prostornog uređenja, graditeljstva i državne imovine, sukladno članku 108. Zakona o prostornom uređenju NN (163/15, 68/17, 514/18, 28/19, 88/19 i 97/23); klasa: 300-02/24-169, urbroj: 631-08-9-2-24-8 od 11. srpnja 2024. godine

Pravna osoba koja je izradila plan: CPA CENTAR ZA PROSTORNO UREĐENJE I ARHITEKTURU d.o.o., Zagreb, Odrasla 2

Pečat/pravna osoba koja je izradila plan: Odgovorna osoba:

Pečat odgovornog voditelja izrade plana: Tomislav DOLEČKI, dipl.ing.arh. Ovlašten arhitekt

Odgovorni voditelj izrade Nacrta prijedloga III. izmjena i dopuna Urbanističkog plana uređenja UPU 1 Vrbnik - NA 1: Tomislav DOLEČKI, dipl.ing.arh. Ovlašten arhitekt urbanist

Stručni tim CPA d.o.o. u izradi plana: Tomislav DOLEČKI, dipl.ing.arh. Igor GRUBIŠIĆ, dipl.ing.grad. Neda KAMINIĆ-KURČ, dipl.ing.arh. Josip ŠTEFČIĆ, dipl.inž. mr.sc. Zrinka TADIĆ, dipl.ing.arh. Barbara VAJDIĆ, dipl.ing.arh. Dora DOLEČKI GLAŠIĆ, dipl.ing.arh.

Surađnja u izradi plana: Tomislav DOLEČKI, dipl.ing.arh. Ovlašten arhitekt urbanist

Pečat Općinskog vijeća Općine Vrbnik: Predsjednik Općinskog vijeća Općine Vrbnik: Ivan JURANIĆ, v.z.

Pečat nadležnog tijela: M.P.

(ime, prezime, potpis)